


Województwo: opolskie, powiat: brzeski
Jednostka ewidencyjna: 160103 5 Grodków - obszar wiejski
Obręb: TARNÓW GRODKOWSKI
Działka nr 129/6
Skala 1:500

Mapa zasadnicza

PROJEKT USYTUOWANIA 1:500

OZNACZENIA:

- granica działki nr 129/6
- projektowana zmiana sposobu użytkowania
- istniejące zabudowania
- istniejące nawierzchnie utwardzone
- tereny zielone biologicznie czynne
- istniejąca droga gminna

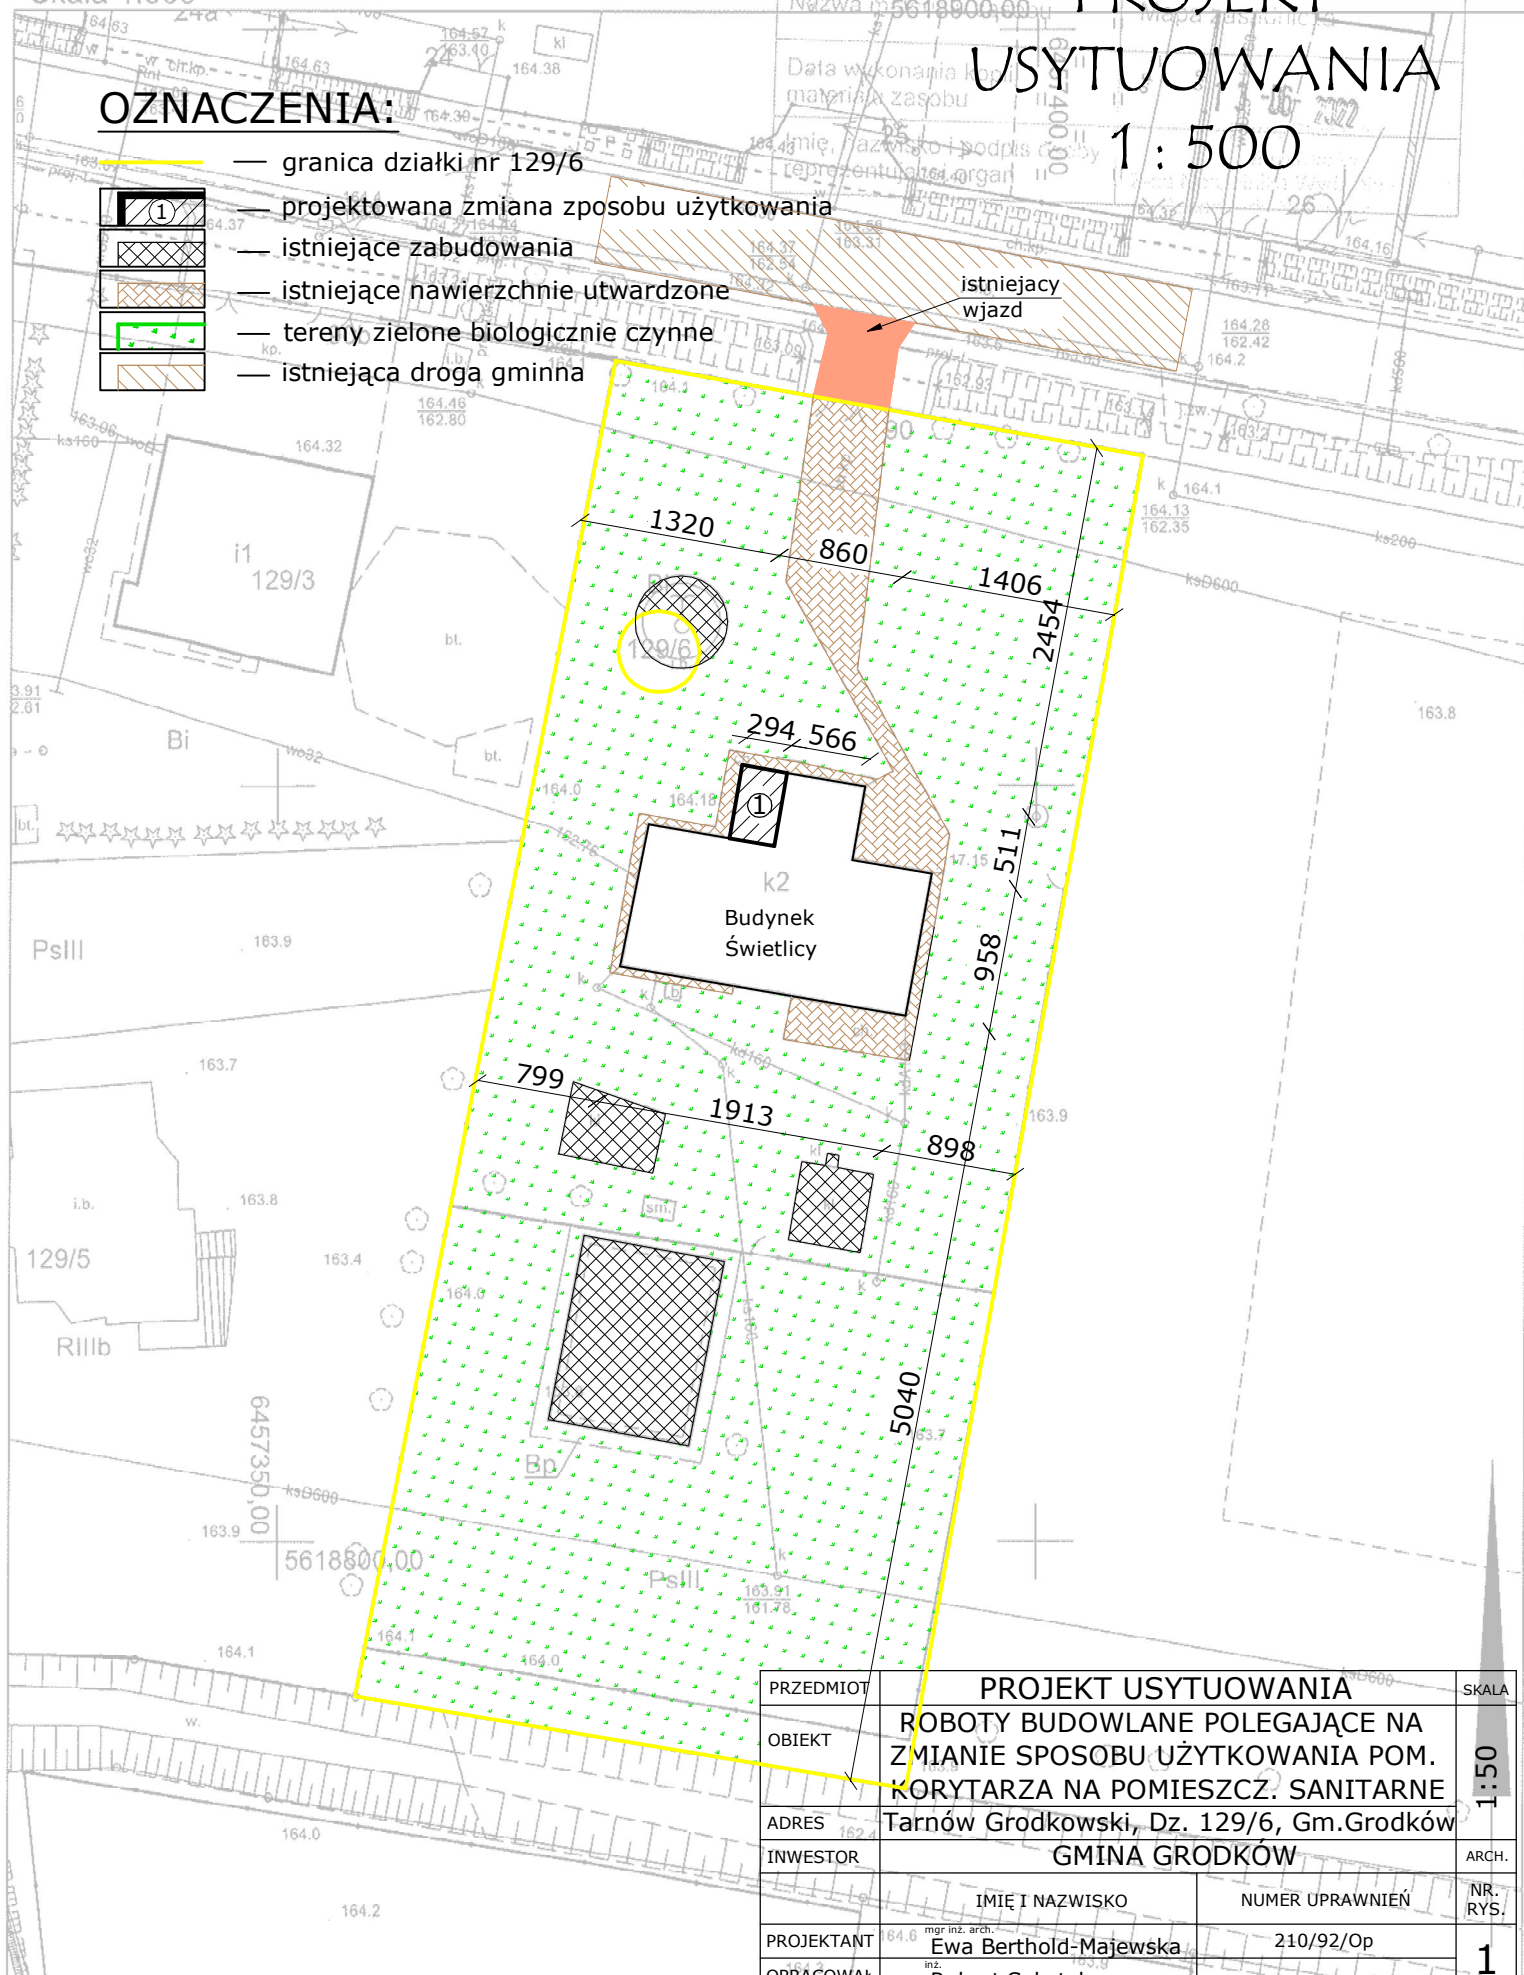

PRZEDMIOT	PROJEKT USYTUOWANIA		SKALA
OBIEKT	ROBOTY BUDOWLANE POLEGAJĄCE NA ZMIANIE SPOSOBU UŻYTKOWANIA POM. KORYTARZA NA POMIESZCZ. SANITARNE		1:50
ADRES	Tarnów Grodkowski, Dz. 129/6, Gm. Grodków		ARCH.
INWESTOR	GMINA GRODKÓW		NR. RYS.
PROJEKTANT	IMIE I NAZWISKO	NUMER UPRAWNIEN	1
OPRACOWAŁ	Ewa Berthold-Majewska	210/92/Op	
	Robert Sobstyl		