


## PROFIL PODŁUŻNY KANALIZACJI SANITARNEJ

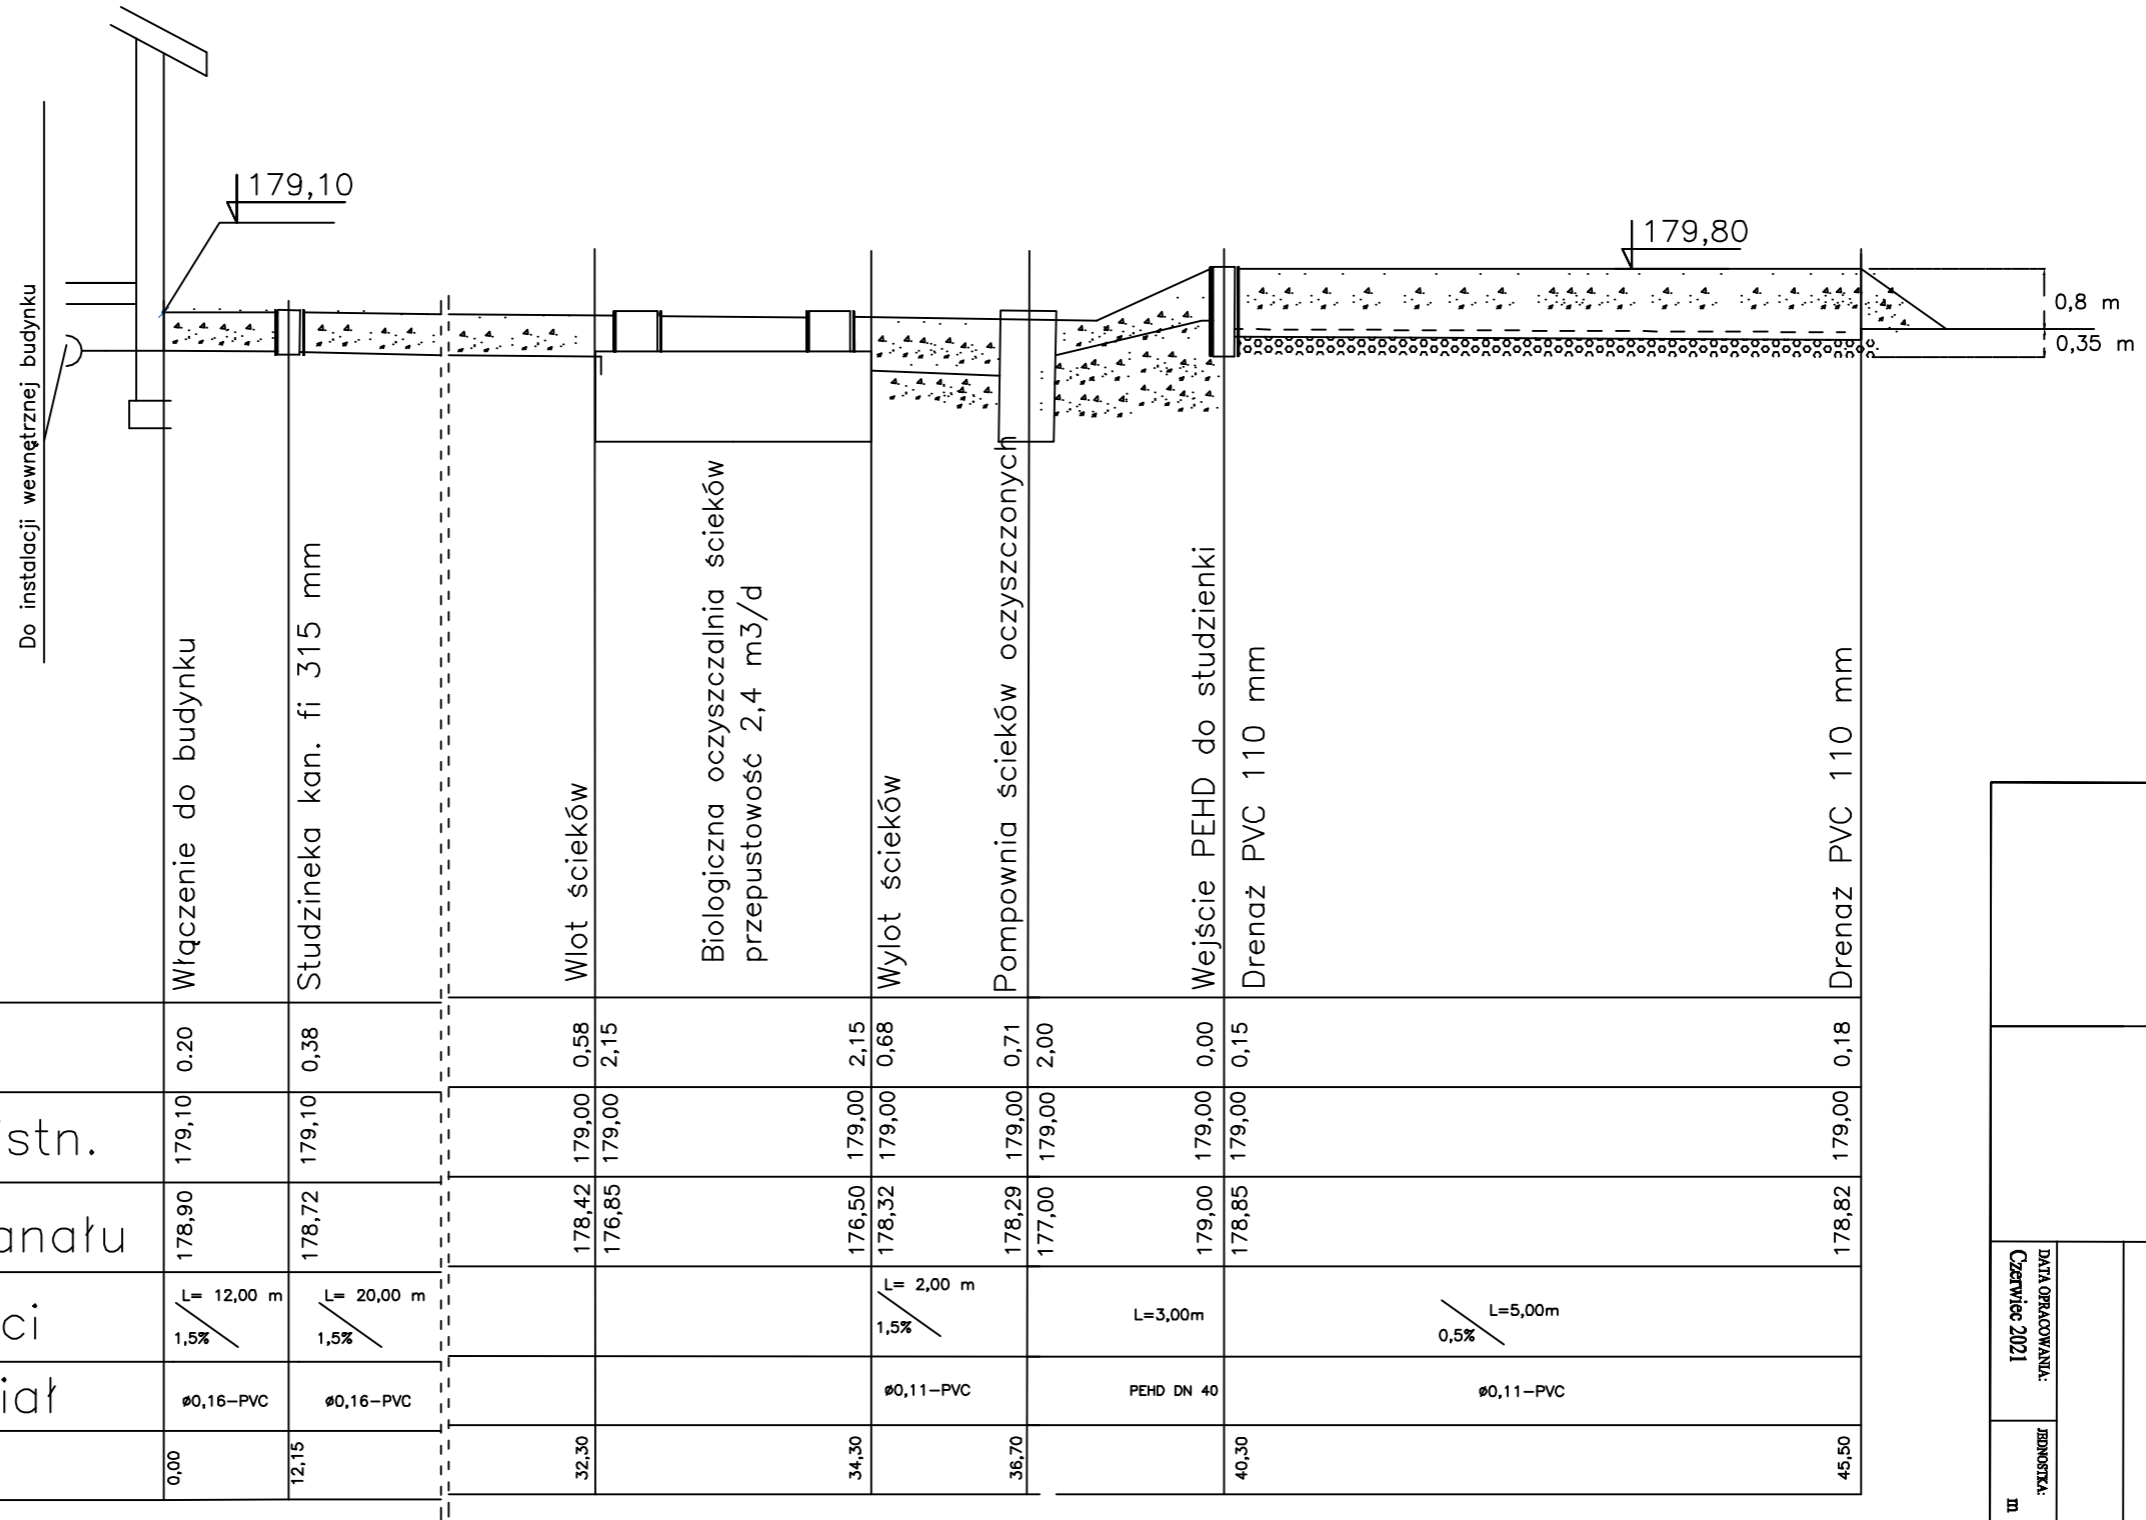

Zagłębienia dna	0,20	0,38	0,58 2,15	2,15 0,68	0,71 2,00	0,00 0,15	0,18
Rzędne terenu istn.	179,10	179,10	179,00 179,00	179,00 179,00	179,00 179,00	179,00 179,00	179,00
Rzędne dna kanału	178,90	178,72	178,42 176,85	178,50 178,32	178,29 177,00	179,00 178,85	178,82
Spadki i długości	L = 12,00 m 1,5%	L = 20,00 m 1,5%		L = 2,00 m 1,5%	L = 3,00m	L = 5,00m 0,5%	
Średnica, materiał	∅0,16-PVC	∅0,16-PVC		∅0,11-PVC	PEHD DN 40	∅0,11-PVC	
Długości po osi	0,00	12,15	33,30	34,30	36,70	40,30	49,50

NAZWA ZADANIA:		BUDOWA OCSZCZALNI ŚCIEKÓW DLA PLACU ZABAW W M. ZARÓW, O PRZEPUSTOWOŚCI 2,4M3/D		ADRES: m. Zarów, gm. Grodków powiat brzeski dział - 61/1	
TYTUŁ KRSIENI:		PROFIL PODŁUŻNY KANALIZACJI SANITARNEJ NR. 1		NR KRSI: 4	
INWESTOR:		Gmina Grodków, ul. Wierzyńska 29, 49-200 Grodków		DATA OPRACOWANIA: Czerwiec 2021	
RODZIS:		ETAP: ZAKOŃCZENIE BUDOWY		JEDNOSTKA: m	