


PROFIL PODŁUŻNY KANALIZACJI SANITARNEJ

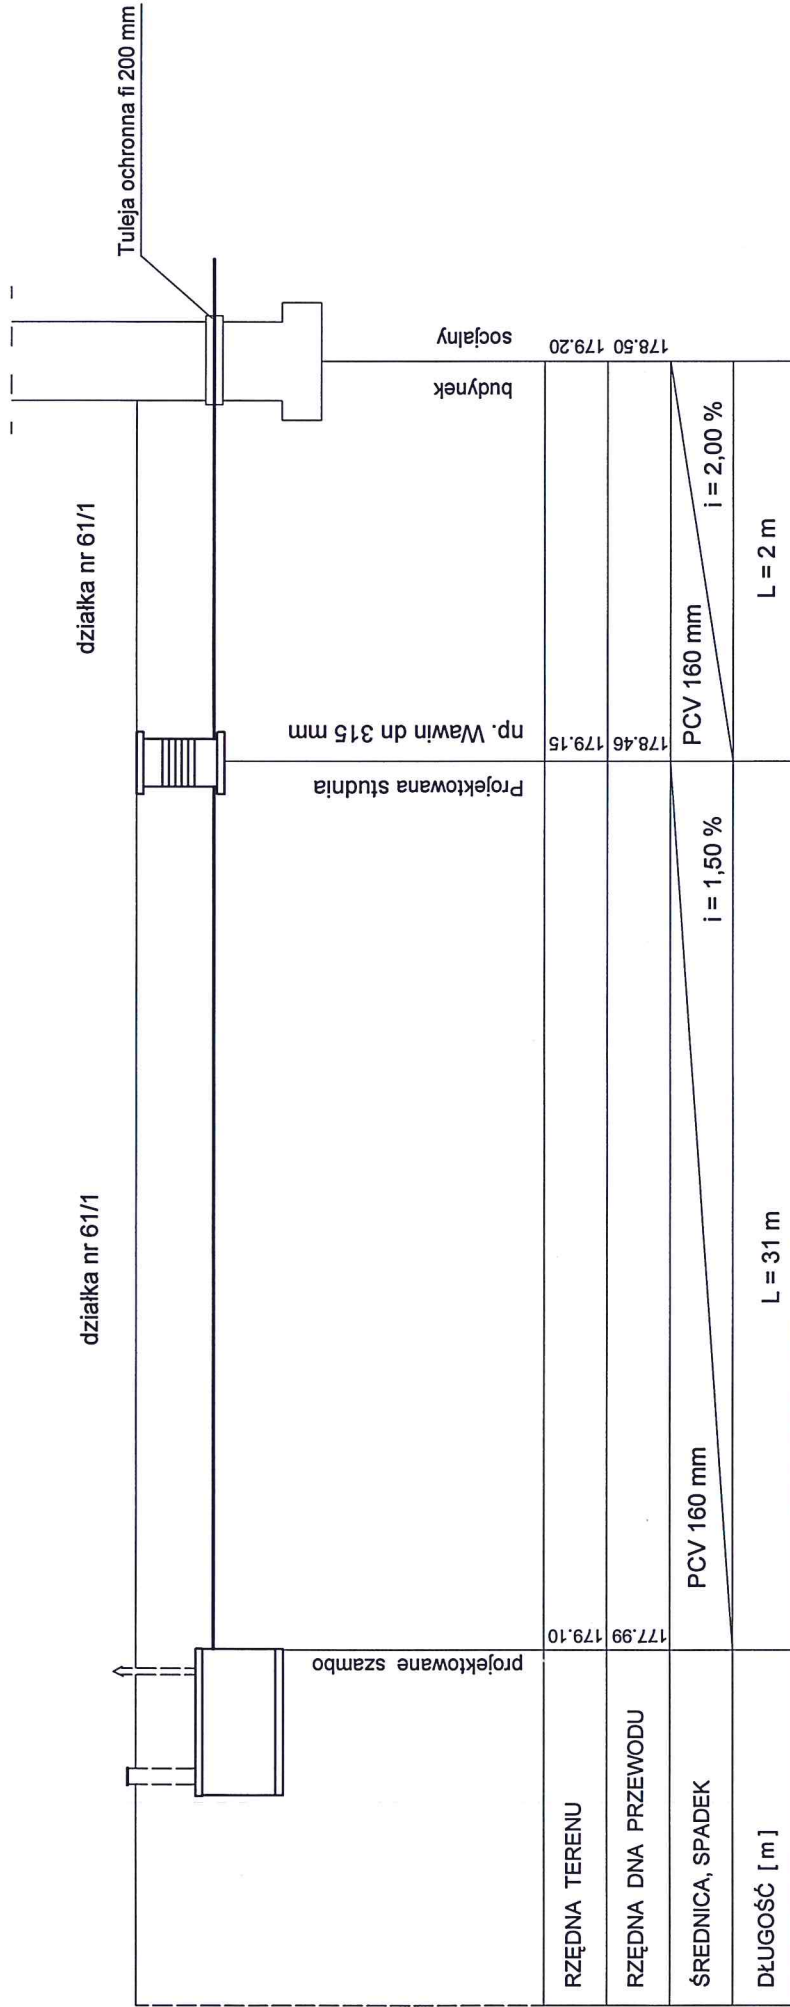


Szambo

S1

PRZEDMIOT	PROFIL PODŁUŻNY KANALIZACJI SANITARNEJ			SKALA	-----
OBIEKT	SZAMBO 10 m3 PRZY PLACU ZABAW				
ADRES	ŻARÓW - Dz. Nr 61/1 - Gm. Grodków			RYS. NR	2
INWESTOR	GMINA GRODKÓW			PODPIS	Data opracowania
PROJEKTANT	IMIĘ I NAZWISKO	mgr inż. Rafał Pałka		SIERPIEŃ 2022 r.	
		48-300 Nysa, ul. Florka 3		tel. 608 88 02 52	
		NIP 747-167-91-27			

SCHEMAT STUDZIENKI KANALIZACYJNEJ

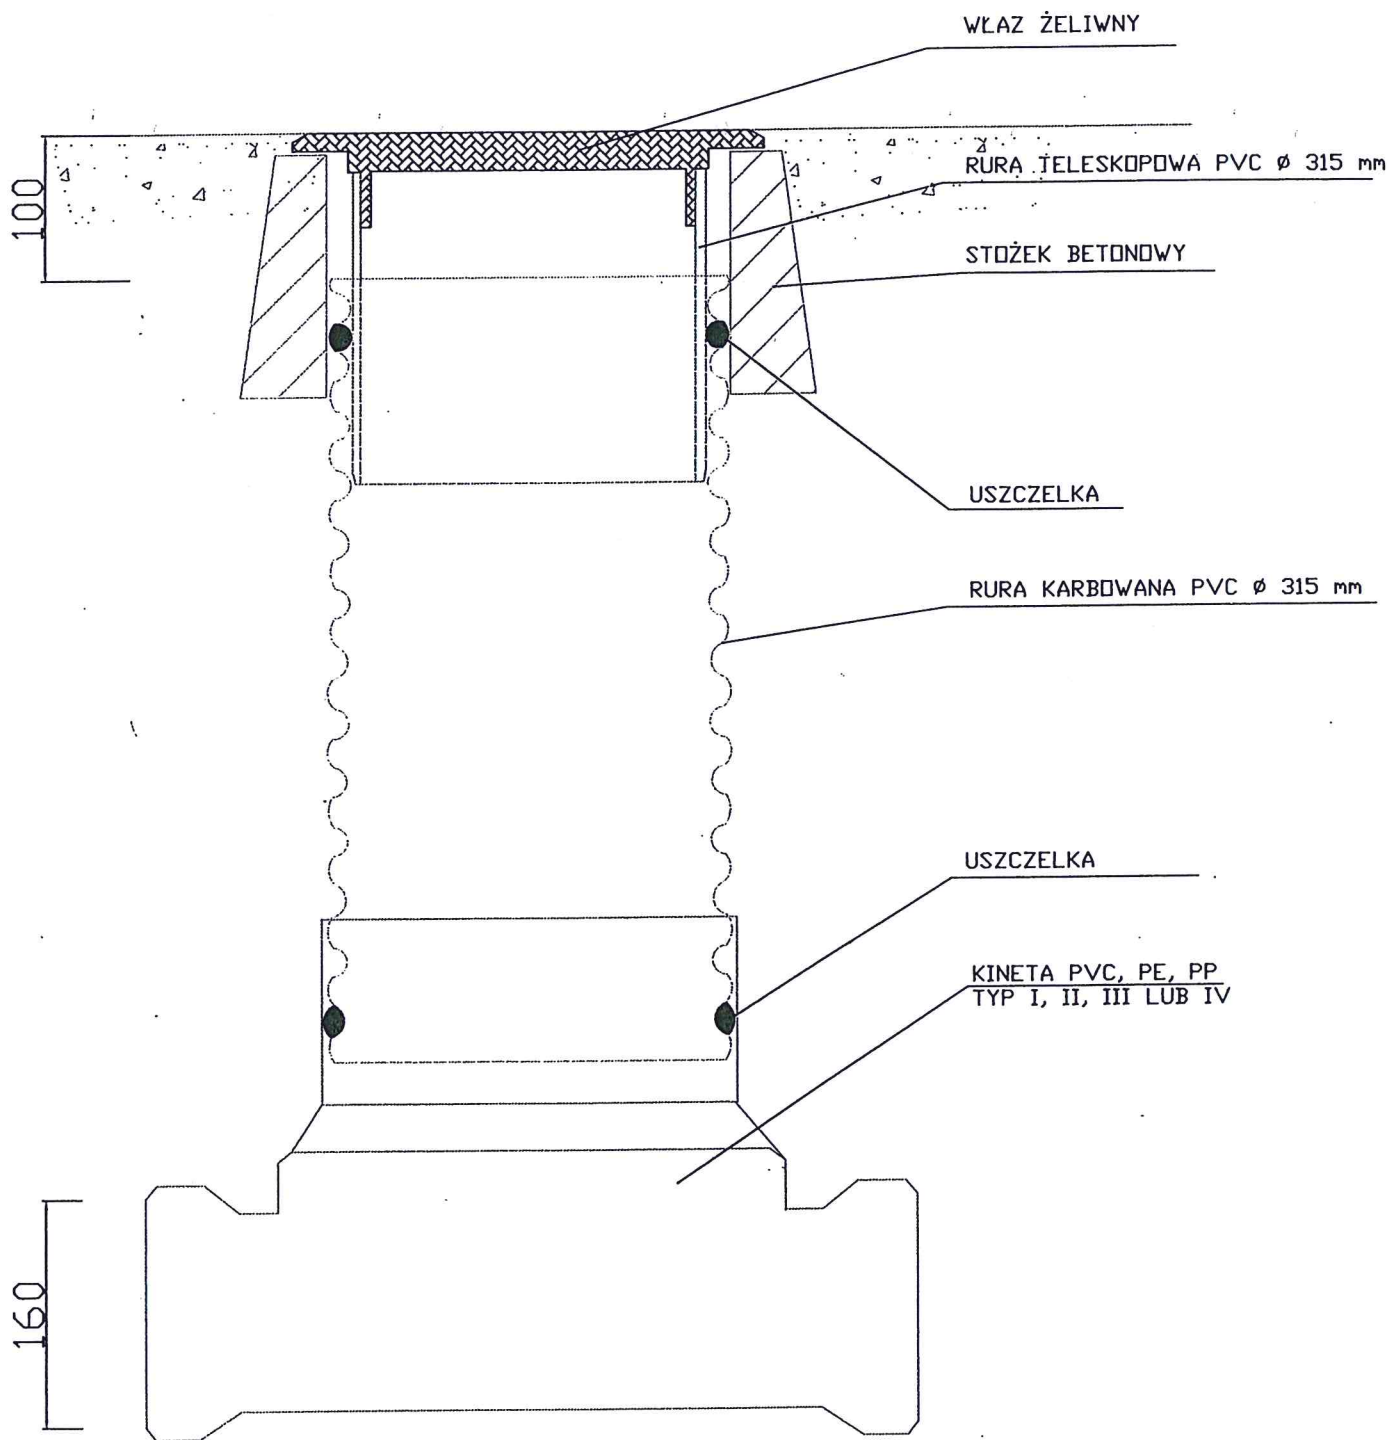

PRZEDMIOT	SCHEMAT STUDZIENKI KANALIZACYJNEJ		SKALA
OBIEKT	SZAMBO 10 m ³ PRZY PLACU ZABAW		----
ADRES	ŻARÓW - Dz. Nr 61/1 - Gm. Grodków		RYS. NR 3
INWESTOR	GMINA GRODKÓW		
PROJEKTANT	IMIĘ I NAZWISKO	PODPIS	Data opracowania
	mgr inż. Rafał Pałka	<i>Rafał Pałka</i> ELPRO Rafał Pałka	SIERPIEŃ 2022 r.

48-300 Nysa, ul. Froncka 52
tel. 608 88 02 52
NIP 747-167-31-27