


Mapa zasadnicza

PROJEKT ZAGOSPODAROWANIA TERENU 1:500

Lokalizacja: ŻARÓW - DZ. Nr 61/1
 Inwestor: GMINA GRODKÓW
 ul. Warszawska 29, 49-200 Grodków

OZNACZENIA:

- granica działki nr 61/1 w Żarowie
- 4711 — istniejący budynek socjalny na placu zabaw w Żarowie
- 1** — projektowane szambo V = 10 m³
- ks** ← — projektowana kanalizacja sanitarna PCV 160 mm
- S1** — projektowana studzienka rewizyjna fi 315 mm

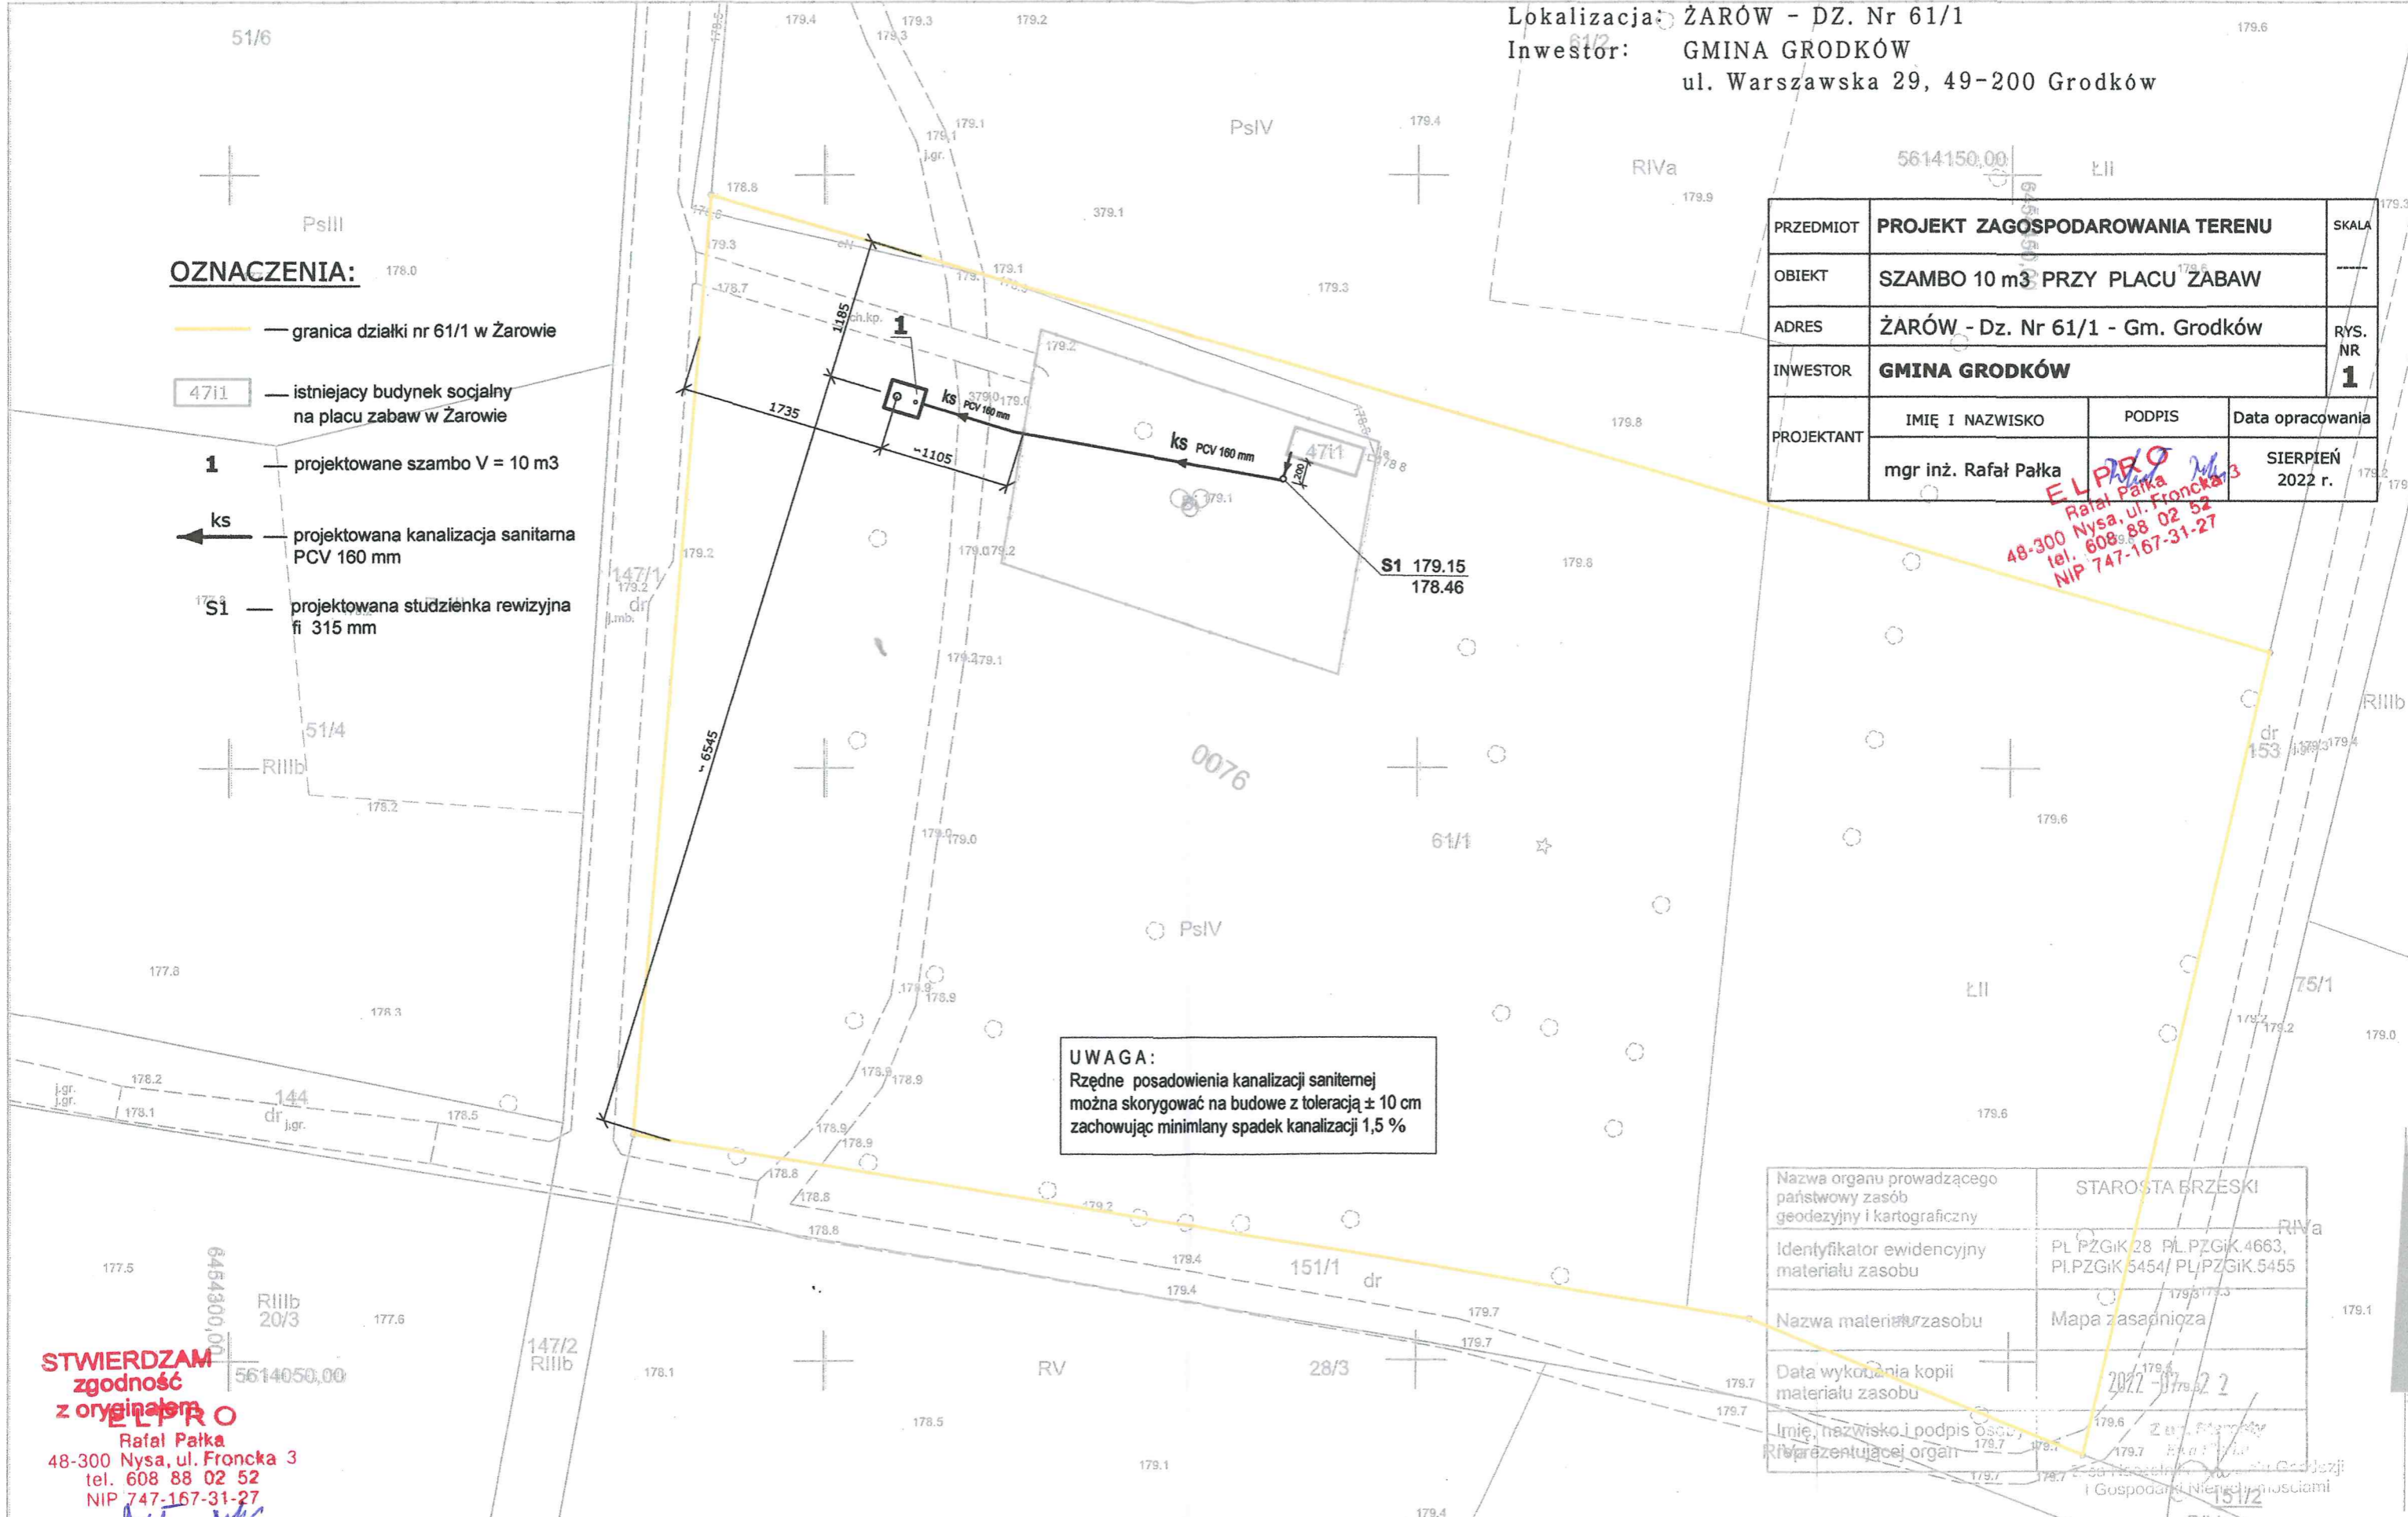

PRZEDMIOT	PROJEKT ZAGOSPODAROWANIA TERENU			SKALA
OBIEKT	SZAMBO 10 m³ PRZY PLACU ZABAW			---
ADRES	ŻARÓW - Dz. Nr 61/1 - Gm. Grodków			RYS. NR
INWESTOR	GMINA GRODKÓW			1
PROJEKTANT	IMIĘ I NAZWISKO	PODPIS	Data opracowania	
	mgr inż. Rafał Pałka	<i>Rafał Pałka</i>	SIERPIEŃ 2022 r.	

ELPRO
 Rafał Pałka
 48-300 Nysa, ul. Froncka 3
 tel. 608 88 02 52
 NIP 747-167-31-27

UWAGA:
 Rzędne posadowienia kanalizacji sanitarnej można skorygować na budowie z tolerancją ± 10 cm zachowując minimalny spadek kanalizacji 1,5 %

STWIERDZAM zgodność z oryginałem
ELPRO
 Rafał Pałka
 48-300 Nysa, ul. Froncka 3
 tel. 608 88 02 52
 NIP 747-167-31-27

Nazwa organu prowadzącego państwowy zasób geodezyjny i kartograficzny	STAROSTA BRZESKI
Identyfikator ewidencyjny materiału zasobu	PL.PZGIK.28 PL.PZGIK.4663, PL.PZGIK.5454/ PL.PZGIK.5455
Nazwa materiału zasobu	Mapa zasadnicza
Data wykonania kopii materiału zasobu	2022-07-22
Imię, nazwisko i podpis osoby reprezentującej organ	<i>[Signature]</i>