
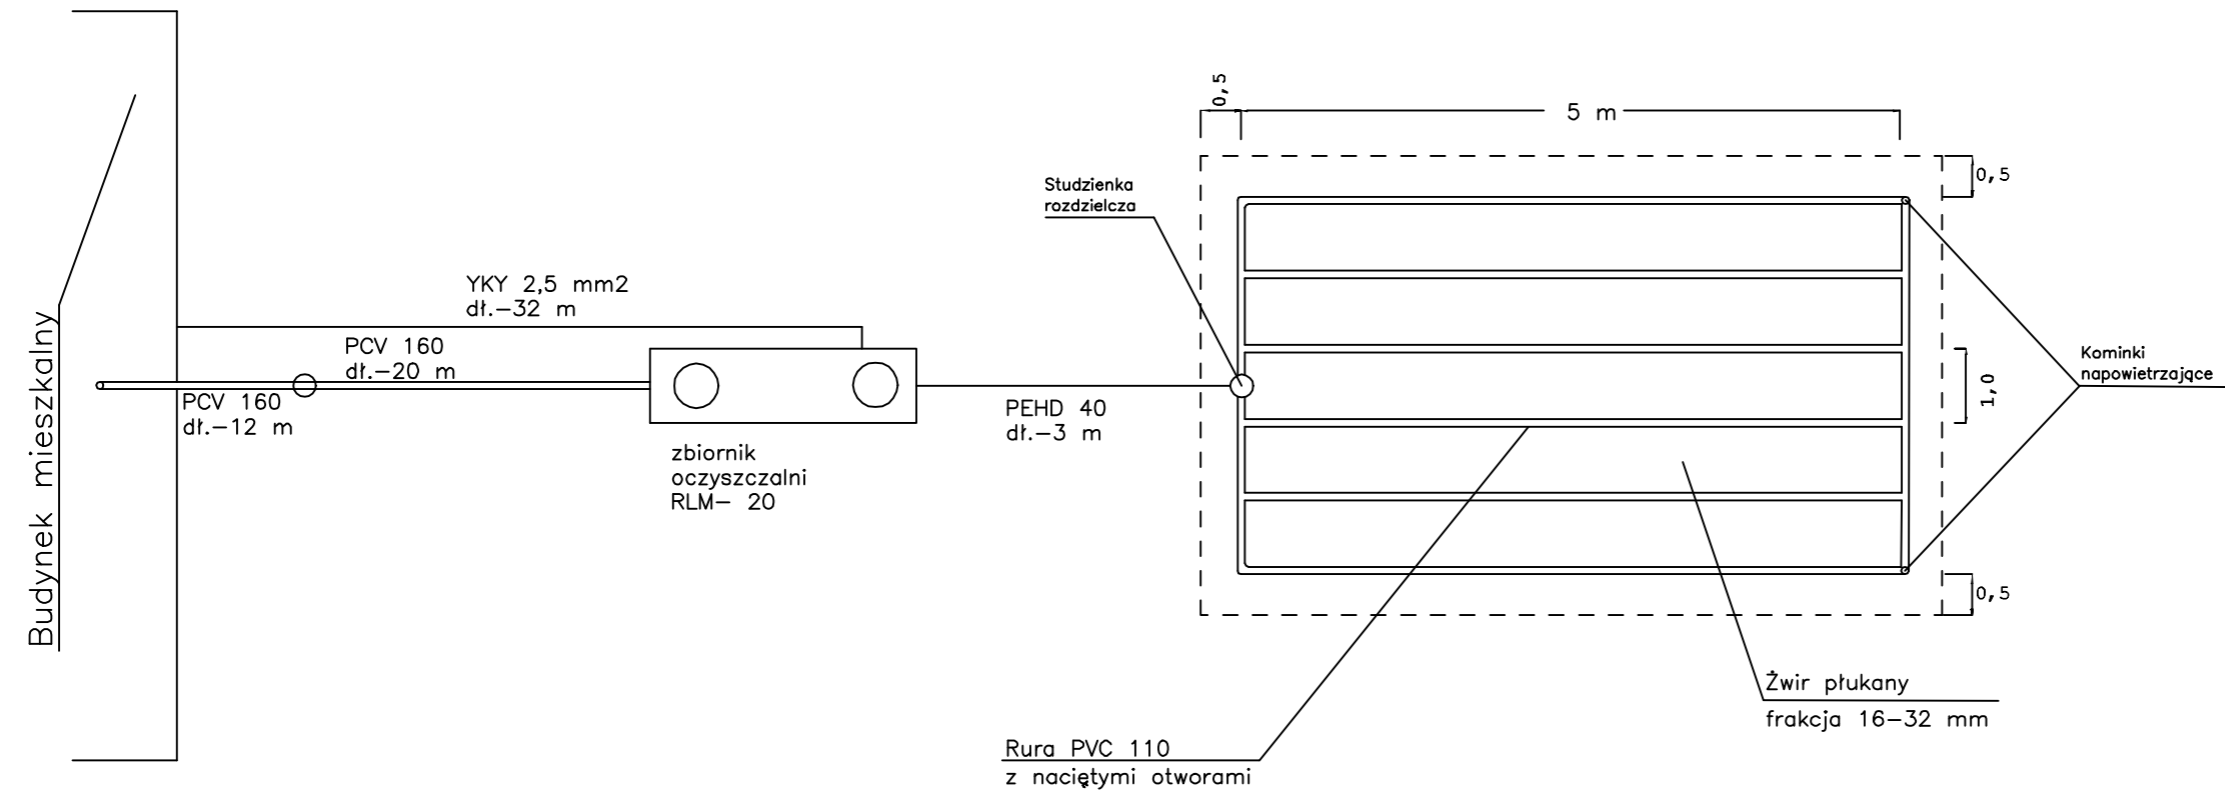


PROFIL PODŁUŻNY KANALIZACJI SANITARNEJ

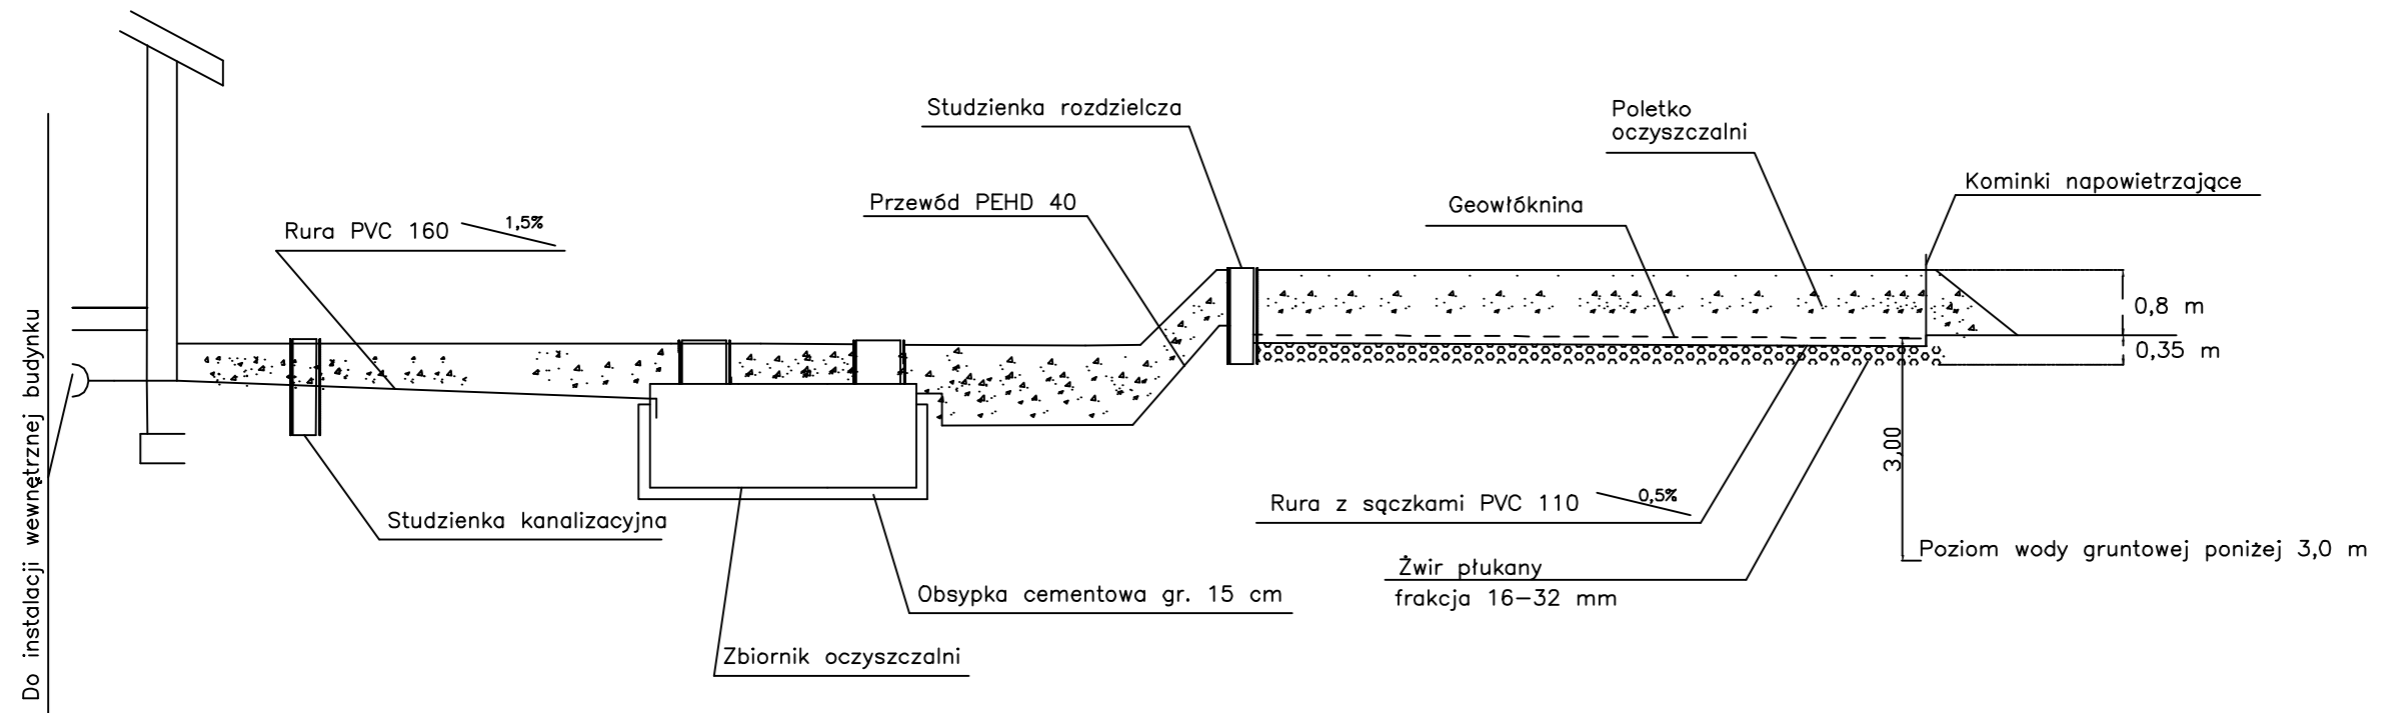

NAZWA ZADANIA: BUDOWA OCZYSZCZALNI ŚCIEKÓW DLA PŁACU ZABAW W M. ŻARÓW, O PRZEZPISTOŚCI 2,4A3/D		ADRES: m. Żarów, gm. Grodków powiat brzeski dz.nr - 61/1	
Tytuł rysunku: PROFIL PODŁUŻNY KANALIZACJI SANITARNEJ NR. 1		NR RYS.: 5	
INWESTOR: Gmina Grodków, ul. Wyszawska 29, 49-200 Grodków			
PODRZĘB:		ETA-P: ZGŁOSZENIE BUDOWY	
DATA OPRACOWANIA: Czerwiec 2021		JEDNOSTKA: IM	