




WIDOK Z BOKU 1:20

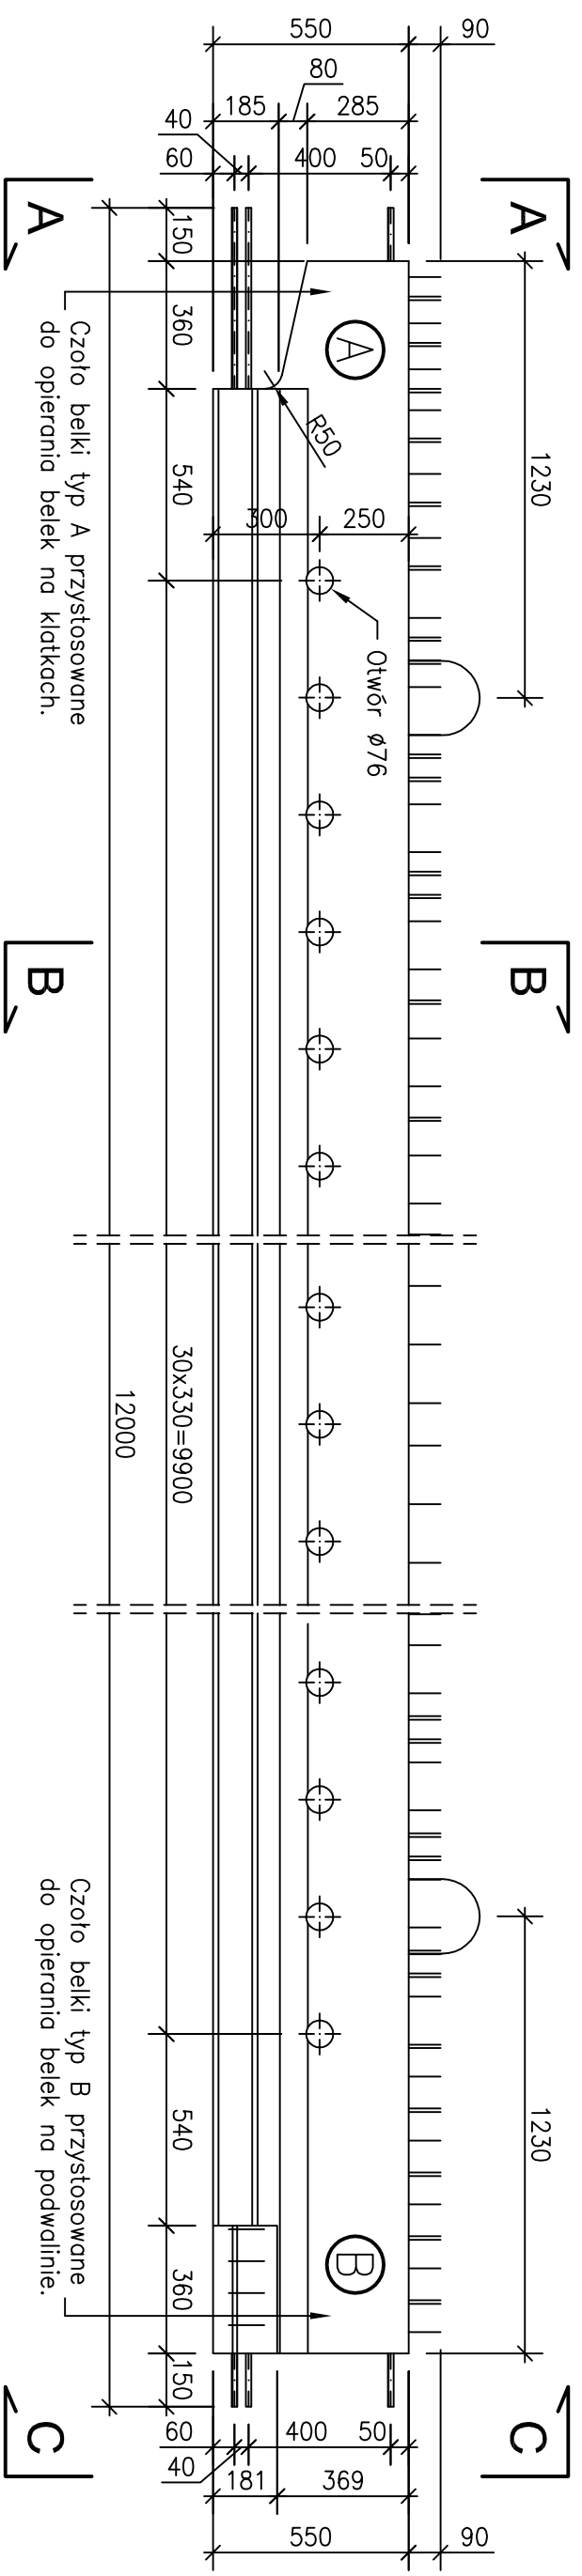


WIDOK Z GÓRY 1:20

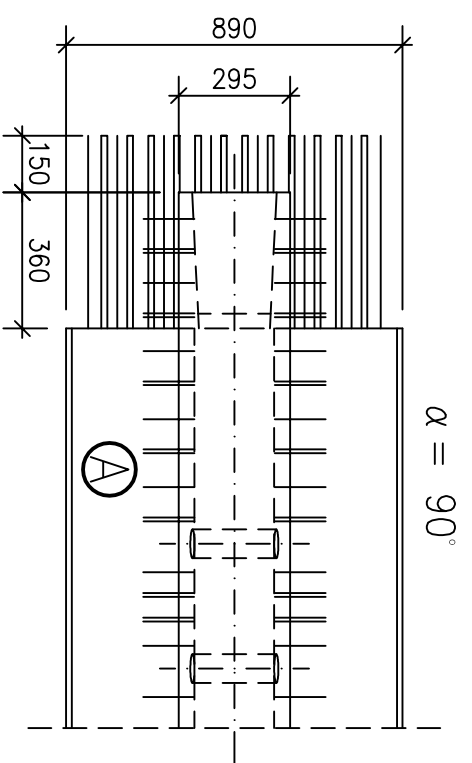


WIDOK A-A 1:20

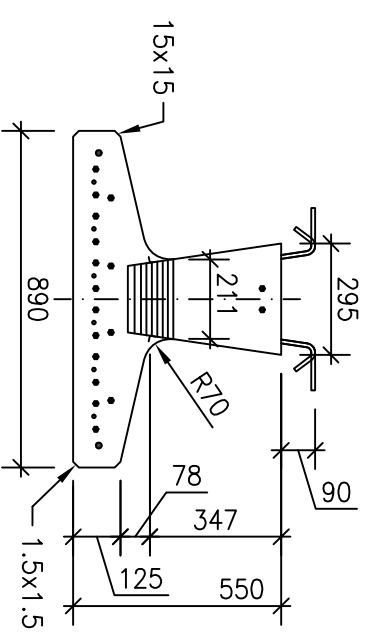



WIDOK C-C 1:20

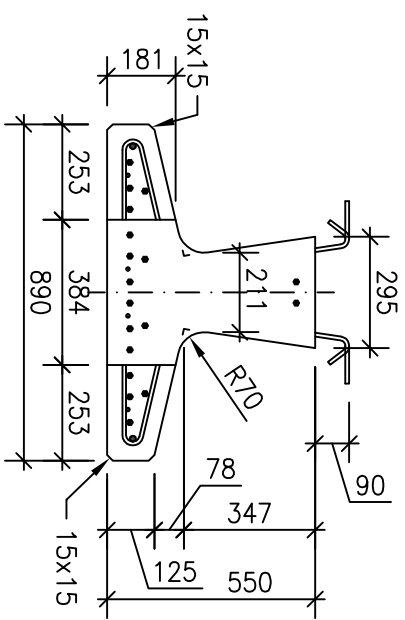

WIDOK Z GÓRY 1:20

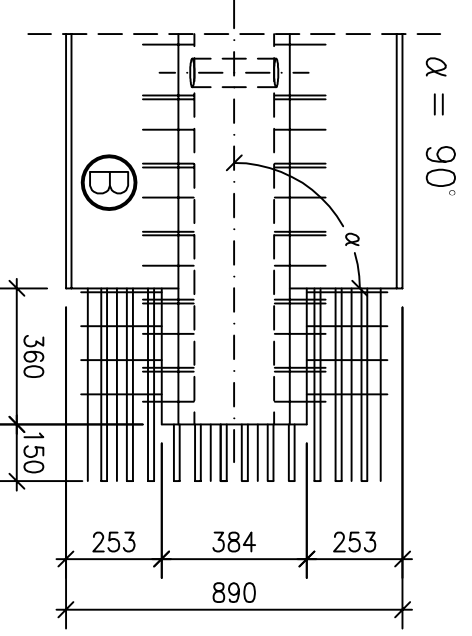

PRZEKRÓJ B-B 1:20

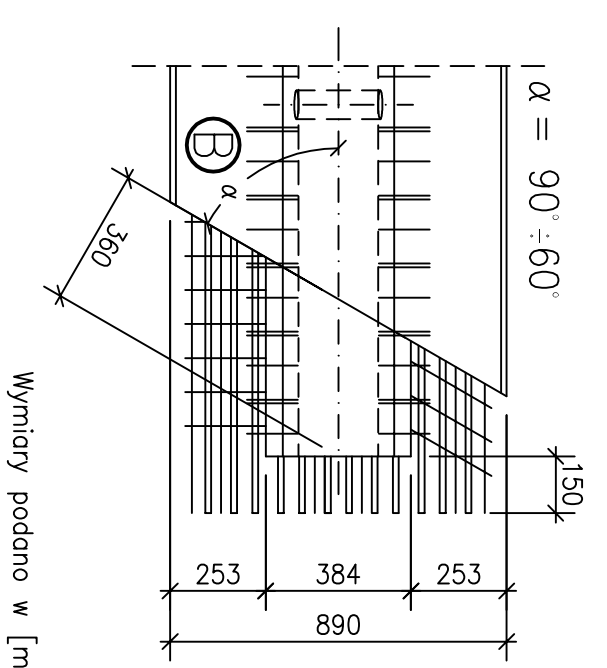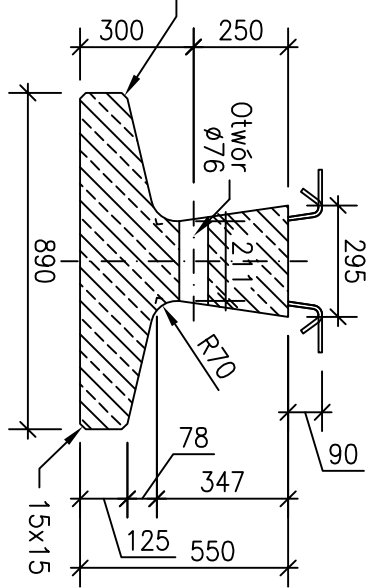

Wymiary podano w [mm].