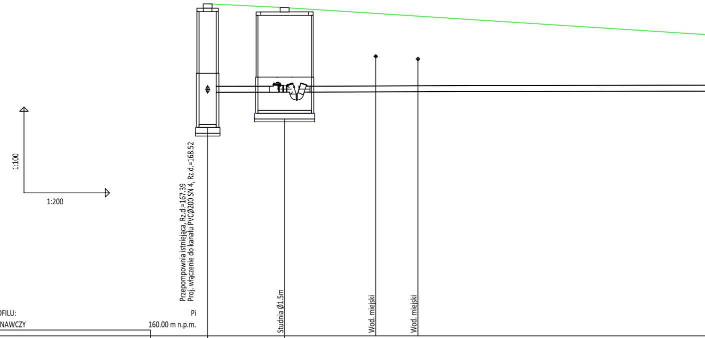
1:100
1:200
Przepompownia istniejąca, Rz.d.=167.39
Proj. włączenie do kanału PVCØ200 SN 4, Rz.d.=168.52
Studnia Ø1.5m
Wod. miejski
Wod. miejski

OZNACZENIE PROFILU: Pi

POZIOM PORÓWNAWCZY 160.00 m n.p.m.

	Pi		S1	
RZĘDNA TERENU ISTN.	171.61		171.48	
RZĘDNA DNA KANAŁU	168.52		168.53	
ZAGŁĘBIENIE DNA KANAŁU	3.09		2.95	
SPADKI, DŁUGOŚCI	0.12%			
ŚREDNICA, MATERIAŁ				
ODLEGŁOŚCI	0.00	5.40	5.40	32.14
HEKTOMETRY	Pi		S1	

0

P.S.I./EPI-Graf, Generator rysunkowy Profil Koordynator 8.0

Nazwa pliku: Grodków profile Projekt: 1

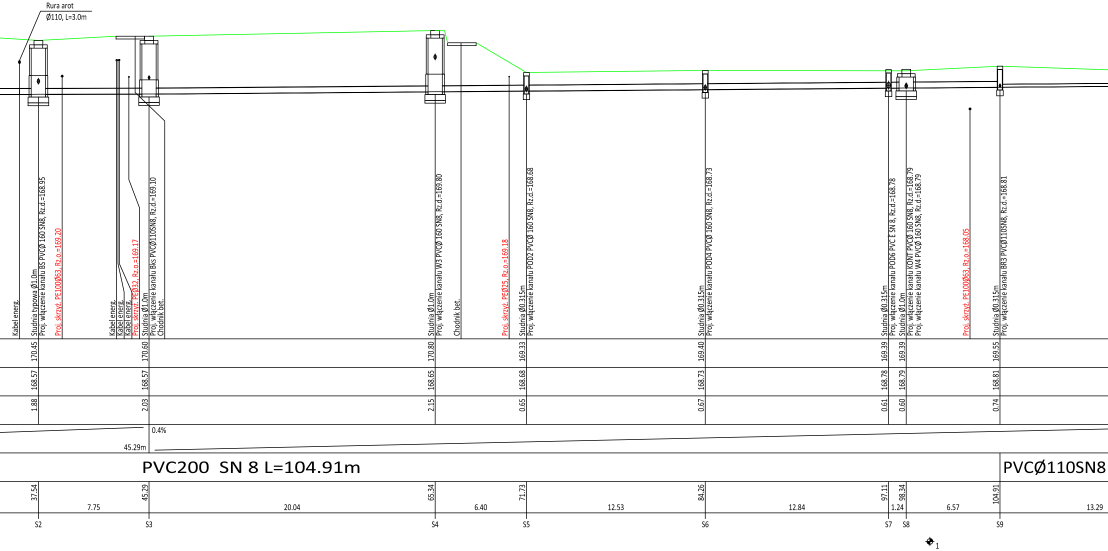
Rura arot
Ø110, L=3.0m
Kabel energ.
Studnia typowa Ø1.0m
Proj. włączenie kanału BS PVCØ 160 SN8, Rz.d.=168.95
Proj. skrzyż. PE100Ø63, Rz.o.=169.20
Kabel energ.
Kabel energ.
Kabel energ.
Proj. skrzyż. PEØ32, Rz.o.=169.17
Studnia Ø1.0m
Proj. włączenie kanału Bks PVCØ110SN8, Rz.d.=169.10
Chodnik bet.
Studnia Ø1.0m
Proj. włączenie kanału W3 PVCØ 160 SN8, Rz.d.=169.80
Chodnik bet.
Proj. skrzyż. PEØ25, Rz.o.=169.18
Studnia Ø0.315m
Proj. włączenie kanału POD2 PVCØ 160 SN8, Rz.d.=168.68
Studnia Ø0.315m
Proj. włączenie kanału POD4 PVCØ 160 SN8, Rz.d.=168.73
Studnia Ø0.315m
Proj. włączenie kanału POD6 PVC E SN 8, Rz.d.=168.78
Studnia Ø1.0m
Proj. włączenie kanału KONT PVCØ 160 SN8, Rz.d.=168.79
Proj. włączenie kanału W4 PVCØ 160 SN8, Rz.d.=168.79
Proj. skrzyż. PE100Ø63, Rz.o.=168.05
Studnia Ø0.315m
Proj. włączenie kanału BR3 PVCØ110SN8, Rz.d.=168.81
170.45
170.60
170.80
169.33
169.40
169.39
169.39
169.55
168.57
168.57
168.65
168.68
168.73
168.78
168.79
168.81
1.88
2.03
2.15
0.65
0.67
0.61
0.60
0.74
0.4%
45.29m
PVC200 SN 8 L=104.91m
PVCØ110SN8
37.54
45.29
65.34
71.73
84.26
97.11
98.34
104.91
7.75
20.04
6.40
12.53
12.84
1.24
6.57
13.29
S2
S3
S4
S5
S6
S7
S8
S9
1

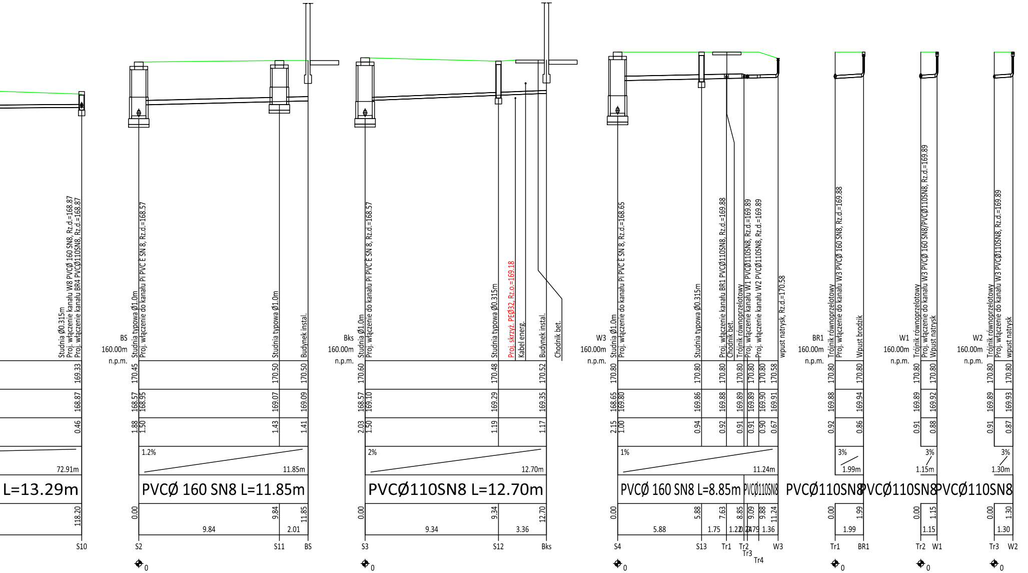
Studnia Ø0.315m
Proj. włączenie kanału W8 PVCØ 160 SN8, Rz.d.=168.87
Proj. włączenie kanału BR4 PVCØ110SN8, Rz.d.=168.87
169.33
168.87
0.46
72.91m
L=13.29m
118.20
S10
BS
160.00m
n.p.m.
Studnia typowa Ø1.0m
Proj. włączenie do kanału Pi PVC E SN 8, Rz.d.=168.57
170.45
168.57
168.95
1.88
1.50
1.2%
Studnia typowa Ø1.0m
170.50
169.07
1.43
Budynek instal.
170.50
169.09
1.41
11.85m
PVCØ 160 SN8 L=11.85m
0.00
9.84
11.85
9.84
2.01
S2
S11
BS
0
Bks
160.00m
n.p.m.
Studnia Ø1.0m
Proj. włączenie do kanału Pi PVC E SN 8, Rz.d.=168.57
170.60
168.57
169.10
2.03
1.50
2%
Studnia typowa Ø0.315m
170.48
169.29
1.19
Proj. skrzyż. PEØ32, Rz.o.=169.18
Kabel energ.
Budynek instal.
170.52
169.35
1.17
Chodnik bet.
12.70m
PVCØ110SN8 L=12.70m
0.00
9.34
12.70
9.34
3.36
S3
S12
Bks
0
W3
160.00m
n.p.m.
Studnia Ø1.0m
Proj. włączenie do kanału Pi PVC E SN 8, Rz.d.=168.65
170.80
168.65
169.80
2.15
1.00
1%
Studnia typowa Ø0.315m
170.80
169.86
0.94
Proj. włączenie kanału BR1 PVCØ110SN8, Rz.d.=169.88
170.80
169.88
0.92
Chodnik bet.
Trójnik równoprzelotowy
170.80
169.89
0.91
Proj. włączenie kanału W1 PVCØ110SN8, Rz.d.=169.89
170.80
169.89
0.91
Proj. włączenie kanału W2 PVCØ110SN8, Rz.d.=169.89
170.80
169.90
0.90
wpust natrysk, Rz.d.=170.58
170.58
169.91
0.67
11.24m
PVCØ 160 SN8 L=8.85m
PVCØ110SN8
0.00
5.88
7.63
8.85
9.09
9.88
11.24
5.88
1.75
1.22
0.24
0.79
1.36
S4
S13
Tr1
Tr2
Tr3
Tr4
W3
0
BR1
160.00m
n.p.m.
Trójnik równoprzelotowy
Proj. włączenie do kanału W3 PVCØ 160 SN8, Rz.d.=169.88
170.80
169.88
0.92
3%
Wpust brodzik
170.80
169.94
0.86
1.99m
PVCØ110SN8
0.00
1.99
1.99
Tr1
BR1
0
W1
160.00m
n.p.m.
Trójnik równoprzelotowy
Proj. włączenie do kanału W3 PVCØ 160 SN8/PVCØ110SN8, Rz.d.=169.89
170.80
169.89
0.91
3%
Wpust natrysk
170.80
169.92
0.88
1.15m
PVCØ110SN8
0.00
1.15
1.15
Tr2
W1
0
W2
160.00m
n.p.m.
Trójnik równoprzelotowy
Proj. włączenie do kanału W3 PVCØ110SN8, Rz.d.=169.89
170.80
169.89
0.91
3%
wpust natrysk
170.80
169.93
0.87
1.30m
PVCØ110SN8
0.00
1.30
1.30
Tr3
W2
0

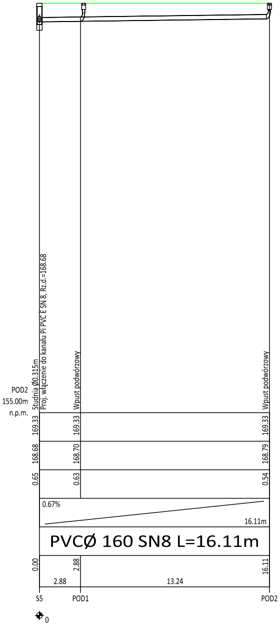
POD2
155.00m
n.p.m.
Studnia Ø0.315m
Proj. włączenie do kanału Pi PVC E SN 8, Rz.d.=168.68
Wpust podwórzowy
Wpust podwórzowy
169.33
169.33
169.33
168.68
168.70
168.79
0.65
0.63
0.54
0.67%
16.11m
PVCØ 160 SN8 L=16.11m
0.00
2.88
16.11
2.88
13.24
S5
POD1
POD2
0

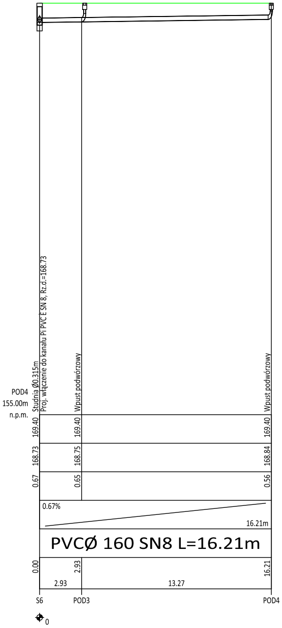
POD4
155.00m
n.p.m.
Studnia Ø0.315m
Proj. włączenie do kanału Pi PVC E SN 8, Rz.d.=168.73
Wpust podwórzowy
Wpust podwórzowy
169.40
169.40
169.40
168.73
168.75
168.84
0.67
0.65
0.56
0.67%
16.21m
PVCØ 160 SN8 L=16.21m
0.00
2.93
16.21
2.93
13.27
S6
POD3
POD4
0

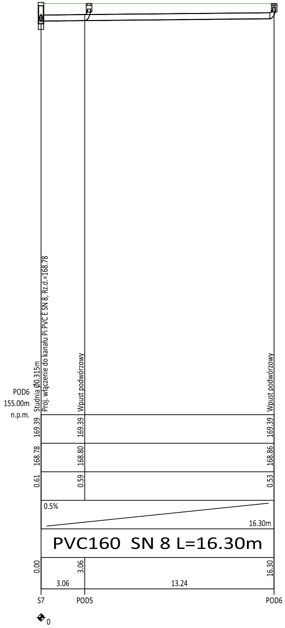
POD6
155.00m
n.p.m.
Studnia Ø0.315m
Proj. włączenie do kanału Pi PVC E SN 8, Rz.d.=168.78
Wpust podwórzowy
Wpust podwórzowy
169.39
169.39
169.39
168.78
168.80
168.86
0.61
0.59
0.53
0.5%
16.30m
PVC160 SN 8 L=16.30m
0.00
3.06
16.30
3.06
13.24
S7
POD5
POD6
0

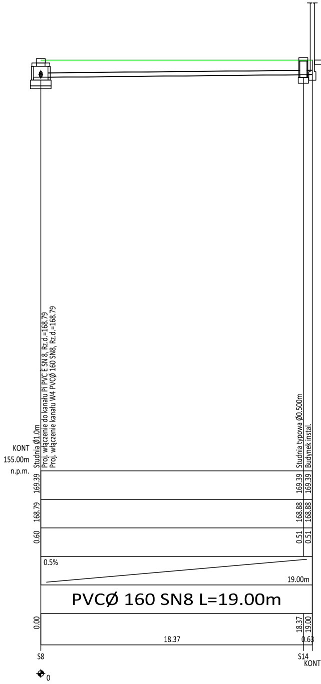
KONT
155.00m
n.p.m.
Studnia Ø1.0m
Proj. włączenie do kanału Pi PVC E SN 8, Rz.d.=168.79
Proj. włączenie kanału W4 PVCØ 160 SN8, Rz.d.=168.79
Studnia typowa Ø0.500m
Budynek instal.
169.39
169.39
169.39
168.79
168.88
168.88
0.60
0.51
0.51
0.5%
19.00m
PVCØ 160 SN8 L=19.00m
0.00
18.37
19.00
18.37
0.63
S8
S14
KONT
0

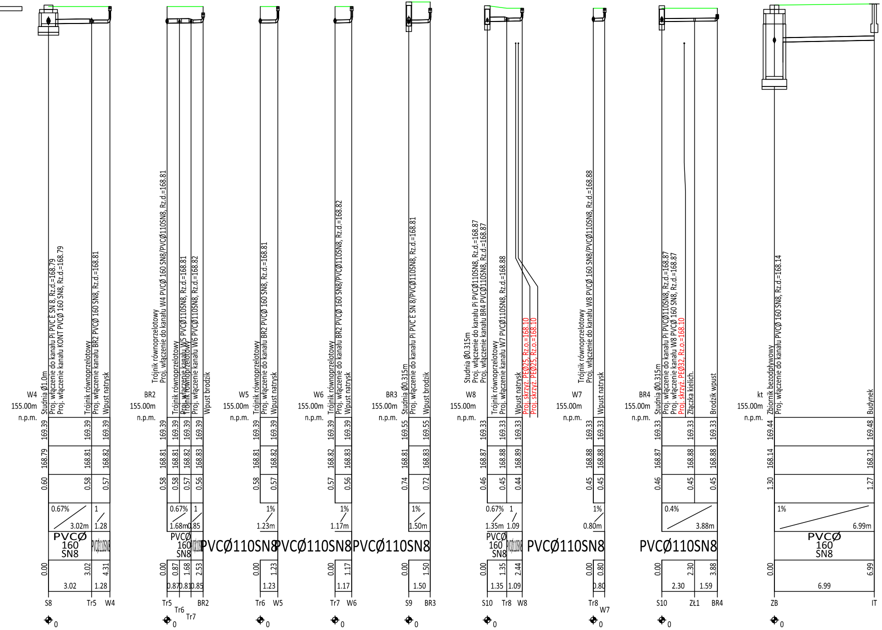
W4
155.00m
n.p.m.
Studnia Ø1.0m
Proj. włączenie do kanału Pi PVC E SN 8, Rz.d.=168.79
Proj. włączenie kanału KONT PVCØ 160 SN8, Rz.d.=168.79
Trójnik równoprzelotowy
Proj. włączenie do kanału BR2 PVCØ 160 SN8, Rz.d.=168.81
Wpust natrysk
169.39 169.39 169.39
168.79 168.81 168.82
0.60 0.58 0.57
0.67% 3.02m
1 1.28
PVCØ 160 SN8
PVCØ110SN8
0.00 3.02 4.31
3.02 1.28
S8 Tr5 W4
BR2
155.00m
n.p.m.
Trójnik równoprzelotowy
Proj. włączenie do kanału W4 PVCØ 160 SN8/PVCØ110SN8, Rz.d.=168.81
Trójnik równoprzelotowy
Proj. włączenie kanału W5 PVCØ110SN8, Rz.d.=168.81
Trójnik równoprzelotowy
Proj. włączenie kanału W6 PVCØ110SN8, Rz.d.=168.82
Wpust brodzik
169.39 169.39 169.39 169.39
168.81 168.81 168.82 168.83
0.58 0.58 0.57 0.56
0.67% 1.68m
1 0.85
PVCØ 160 SN8
PVCØ110SN8
0.00 0.87 1.68 2.53
0.87 0.81 0.85
Tr5 Tr6 Tr7 BR2
W5
155.00m
n.p.m.
Trójnik równoprzelotowy
Proj. włączenie do kanału BR2 PVCØ 160 SN8, Rz.d.=168.81
Wpust natrysk
169.39 169.39
168.81 168.82
0.58 0.57
1% 1.23m
PVCØ110SN8
0.00 1.23
1.23
Tr6 W5
W6
155.00m
n.p.m.
Trójnik równoprzelotowy
Proj. włączenie do kanału BR2 PVCØ 160 SN8/PVCØ110SN8, Rz.d.=168.82
Wpust natrysk
169.39 169.39
168.82 168.83
0.57 0.56
1% 1.17m
PVCØ110SN8
0.00 1.17
1.17
Tr7 W6
BR3
155.00m
n.p.m.
Studnia Ø0.315m
Proj. włączenie do kanału Pi PVC E SN 8/PVCØ110SN8, Rz.d.=168.81
Wpust brodzik
169.55 169.55
168.81 168.83
0.74 0.72
1% 1.50m
PVCØ110SN8
0.00 1.50
1.50
S9 BR3
W8
155.00m
n.p.m.
Studnia Ø0.315m
Proj. włączenie do kanału Pi PVCØ110SN8, Rz.d.=168.87
Proj. włączenie kanału BR4 PVCØ110SN8, Rz.d.=168.87
Trójnik równoprzelotowy
Proj. włączenie kanału W7 PVCØ110SN8, Rz.d.=168.88
Wpust natrysk
Proj. skrzyż. PEØ25, Rz.o.=168.10
Proj. skrzyż. PEØ25, Rz.o.=168.10
169.33 169.33 169.33
168.87 168.88 168.89
0.46 0.45 0.44
0.67% 1.35m
1 1.09
PVCØ 160 SN8
PVCØ110SN8
0.00 1.35 2.44
1.35 1.09
S10 Tr8 W8
W7
155.00m
n.p.m.
Trójnik równoprzelotowy
Proj. włączenie do kanału W8 PVCØ 160 SN8/PVCØ110SN8, Rz.d.=168.88
Wpust natrysk
169.33 169.33
168.88 168.88
0.45 0.45
1% 0.80m
PVCØ110SN8
0.00 0.80
0.80
Tr8 W7
BR4
155.00m
n.p.m.
Studnia Ø0.315m
Proj. włączenie do kanału Pi PVCØ110SN8, Rz.d.=168.87
Proj. włączenie kanału W8 PVCØ 160 SN8, Rz.d.=168.87
Proj. skrzyż. PEØ32, Rz.o.=168.10
Złączka kielich.
Brodzik wpust
169.33 169.33 169.33
168.87 168.88 168.88
0.46 0.45 0.45
0.4% 3.88m
PVCØ110SN8
0.00 2.30 3.88
2.30 1.59
S10 Zł1 BR4
kt
155.00m
n.p.m.
Zbiornik bezodpływowy
Proj. włączenie do kanału PVCØ 160 SN8, Rz.d.=168.14
Budynek
169.44 169.48
168.14 168.21
1.30 1.27
1% 6.99m
PVCØ 160 SN8
0.00 6.99
6.99
ZB IT
0

BPB Inwest-Bau
Sp z o.o. Sp.K.
39-200 Dębica ul. 1-go Maja 1

tel. 0-14 68 16 350
fax. 0-14 68 16 349

INWESTOR :

Gmina Grodków
ul. Warszawska 29 , 49-200 Grodków

TEMAT:
Budowa zespołu basenów letnich zewnętrznych wraz z 4 kontenerami oraz niezbędnymi urządzeniami techniczno-budowlanymi zapewniającymi prawidłowe funkcjonowanie obiektu i zagospodarowanie terenu (w tym dojścia, drogi dojazdowe, miejsce na odpady stałe, zewnętrzna instalacja zasilająca energetyczna , oświetlenia terenu , wodociągowa i kanalizacji sanitarnej).na działce nr444 obr.0043 j.ew 160106_4 Grodków

PROJEKTANT: inż. Kazimierz Litwin
GT-IV-63/28/77

PODPIS

SPRAWDZAJĄCY mgr inż. Jan Koń
PDK/0116/POOS/08

FAZA:
PROJEKT BUDOWLANY

Branża sanitarna

DATA:
01.2020

SKALA:
1:100/200

NAZWA RYSUNKU:
Profil podłużny kanalizacji sanitarnej

NR RYSUNKU:
Zs-1

Zastrzega się wszelkie prawa wynikające z Ustawy o prawie autorskim.
Rysunek niniejszy nie może być w całości lub w części przerysowany,
uzupełniony lub odstąpiony komukolwiek, bez pisemnej zgody firmy KR Studio