Segment A

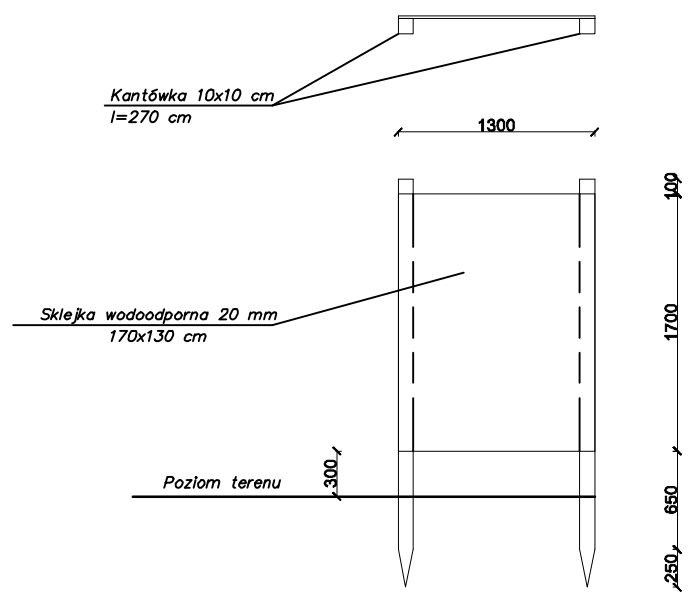

Segment B

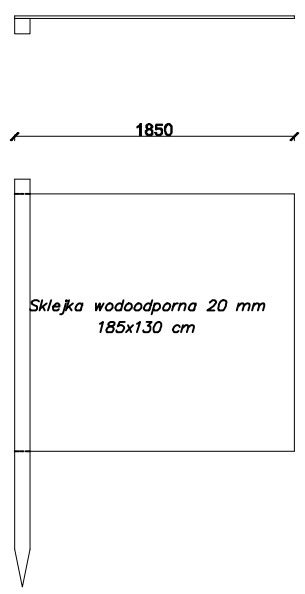

Segment C

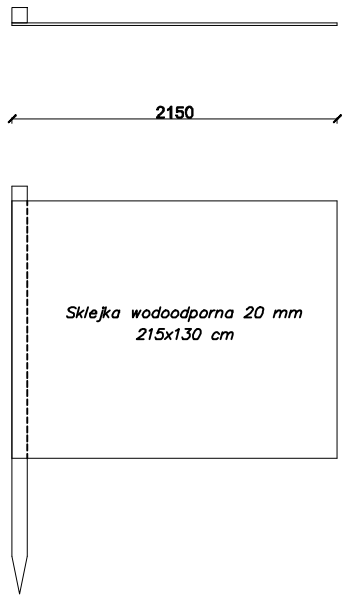

Segment D

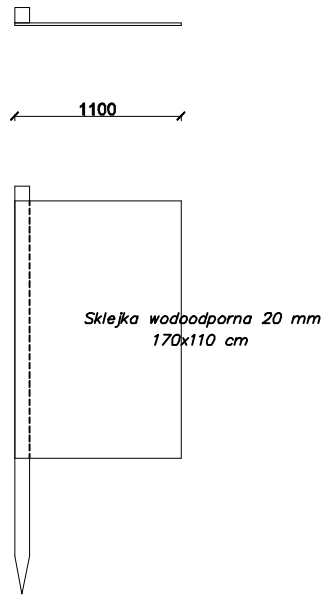

SKALA 1:50

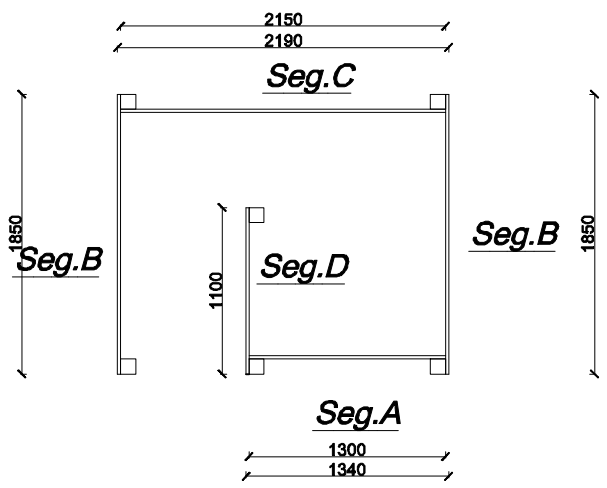

Wykonać 6 szt

Uwagi :
Sklejkę i drewno zabezpieczyć przd niekorzystnym działaniem warunków zewnętrznych odpowiednim lakierem z mnimalnym okresem ochrony 8 lat
połaczenia z pomoca wkrętów do drewna nierdzewnych ze stali min klasy A2 w rozstawie max 150 mm o średnicy min 4 mm , łeb kryty z gniazdem torx

BPB Inwest-Bau
Sp z o.o. Sp.K.
39-200 Dębica ul. 1-go Maja 1
tel. 0-14 68 16 350
fax. 0-14 68 16 349

INWESTOR :

Gmina Grodków
ul. Warszawska 29 , 49-200 Grodków

TEMAT: Budowa zespołu basenów letnich zewnętrznych wraz z 4 kontenerami oraz niezbędnymi urządzeniami techniczno-budowlanymi zapewniającymi prawidłowe funkcjonowanie obiektu i zagospodarowanie terenu (w tym dojścia drogi dojazdowe, miejsce na odpady stałe, zewnętrzna instalacja zasilająca energetyczna , oświetlenia terenu , wodociągowai kanalizacji sanitarnej).na działce nr444 obr.0043 j.ew 160106_4 Grodków

PROJEKTANT: mgr inż. arch. Anna Jando Roztoczyńska	UAN-8346/24/85	PODPIS
SPRAWDZAJĄCY: mgr inż. arch. Joanna Włoskowicz	Rz/A-12/10	

FAZA: **PROJEKT BUDOWLANY**
Branża architektura

DATA: 01.2020

SKALA: 1:50

NAZWA RYSUNKU: **Przebieralnia**

NR RYSUNKU: **A-5**

Zastrzega się wszelkie prawa wynikające z Ustawy o prawie autorskim.
Rysunek niniejszy nie może być w całości lub w części przerysowany, uzupełniony lub odstąpiony komukolwiek, bez pisemnej zgody firmy KR Studio