


ZAKŁAD GWIK NR 1



ZAMYKANY PRZEJAZD KOLEJOWY KAT. D
KM 26+623 LINII KOLEJOWEJ NR 288

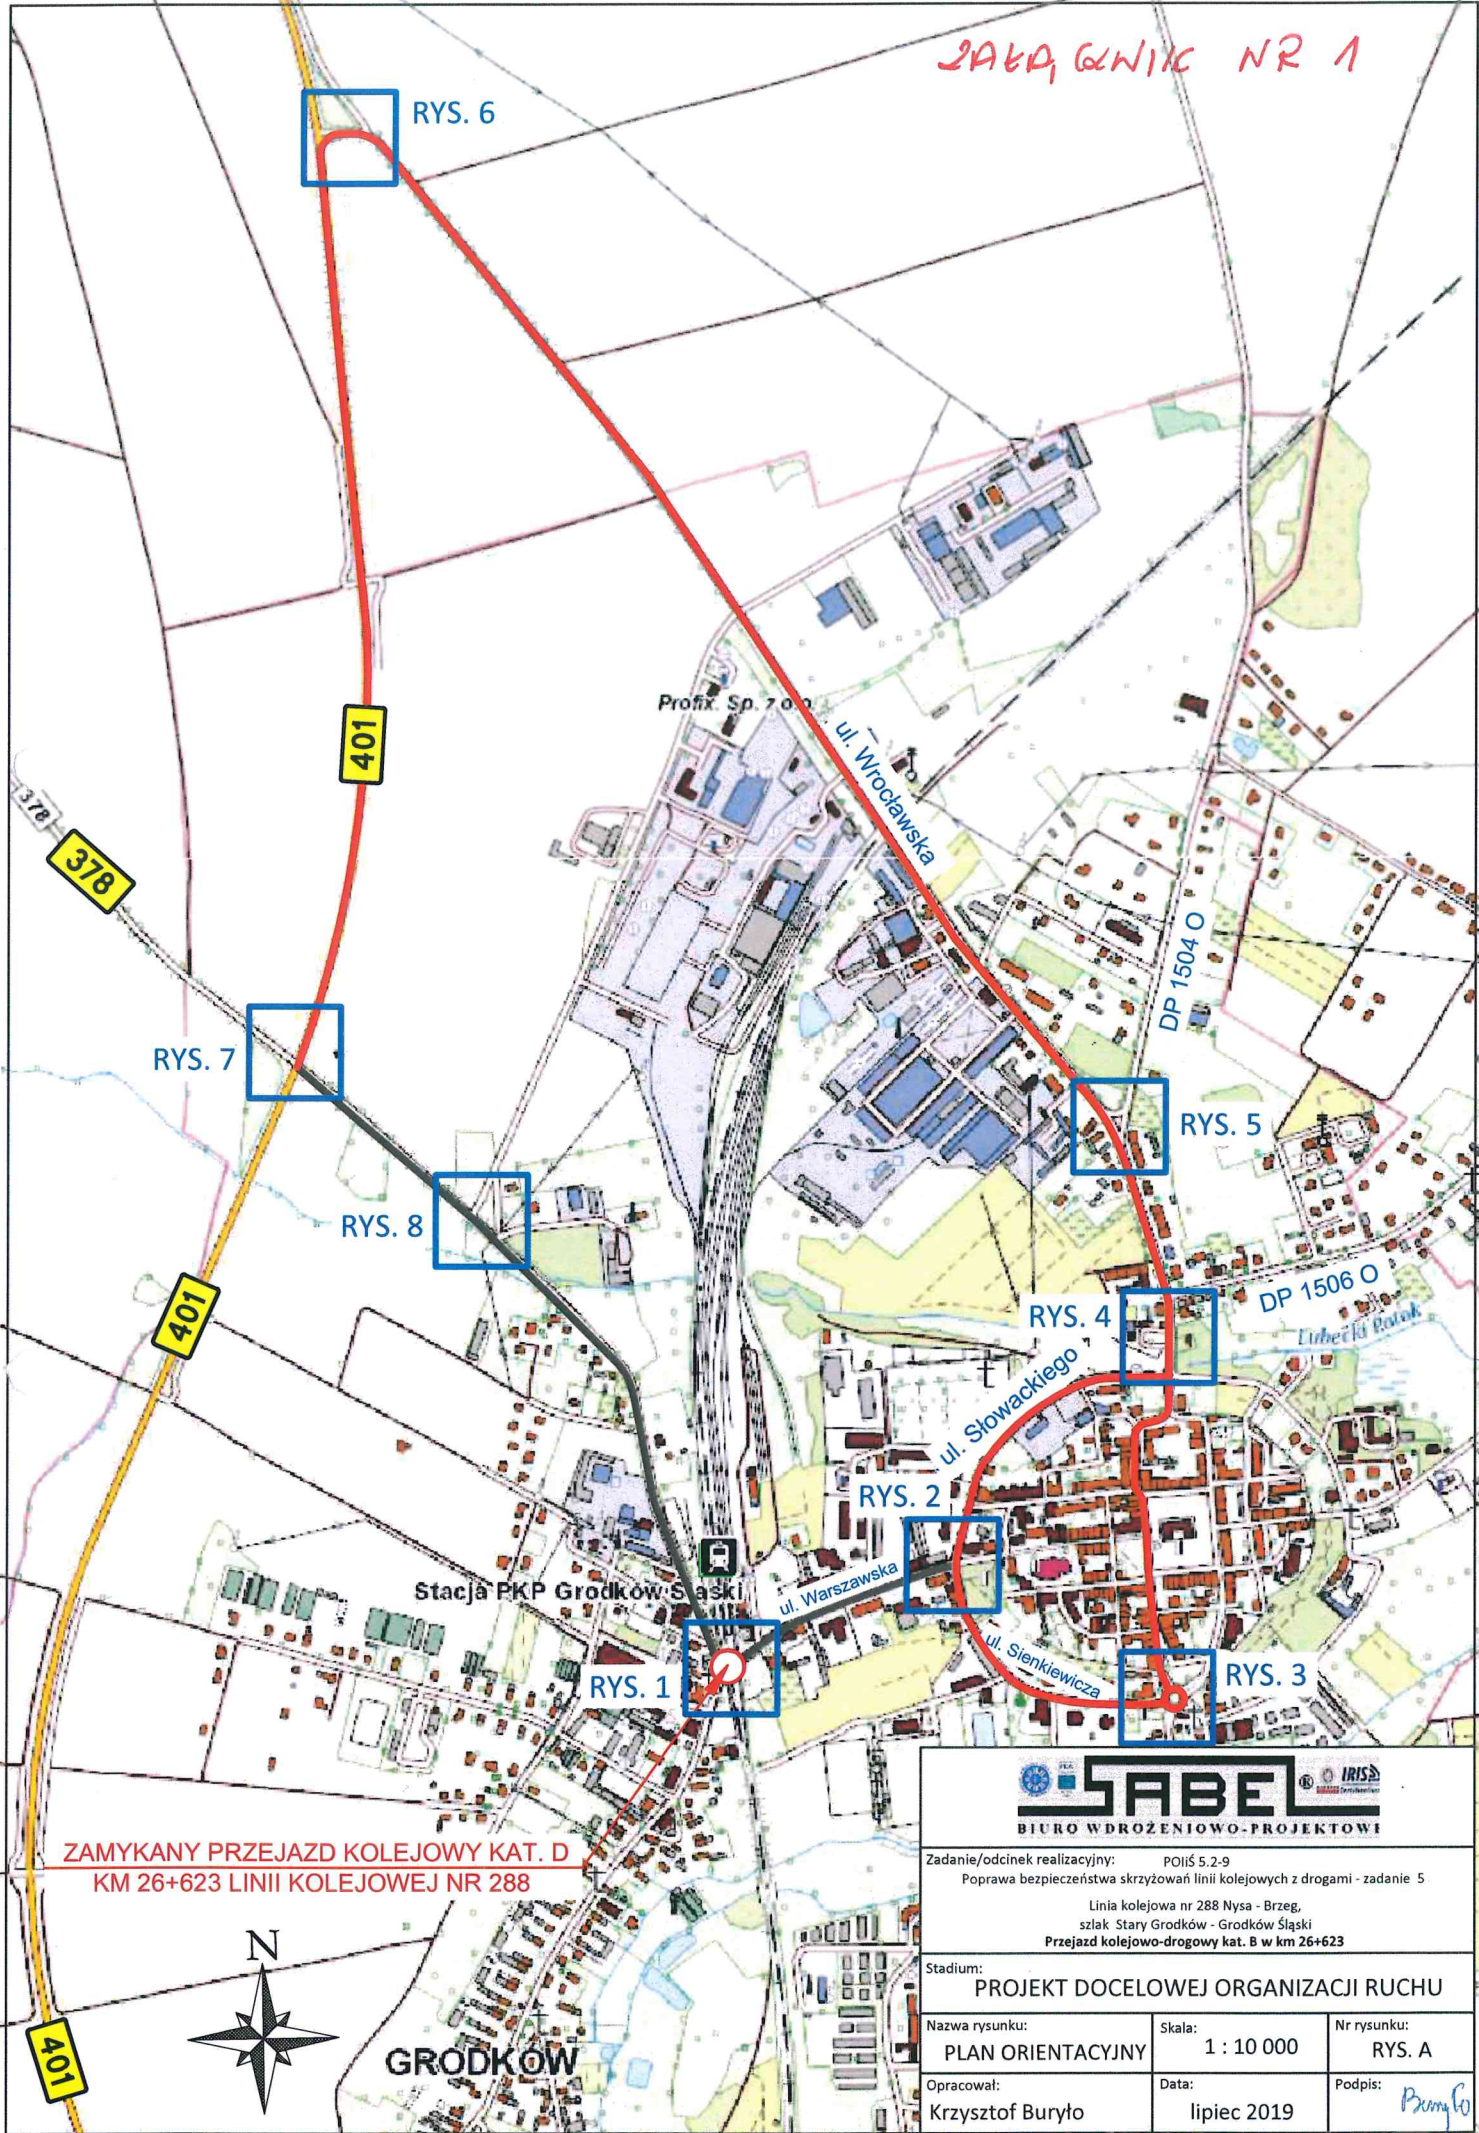

Zadanie/odcinek realizacyjny: POIiŚ 5.2-9
 Poprawa bezpieczeństwa skrzyżowań linii kolejowych z drogami - zadanie 5
 Linia kolejowa nr 288 Nysa - Brzeg,
 szlak Stary Grodków - Grodków Śląski
 Przejazd kolejowo-drogowy kat. B w km 26+623

Stadium: **PROJEKT DOCELOWEJ ORGANIZACJI RUCHU**

Nazwa rysunku: PLAN ORIENTACYJNY	Skala: 1 : 10 000	Nr rysunku: RYS. A
--	-----------------------------	------------------------------

Opracował: Krzysztof Buryło	Data: lipiec 2019	Podpis: <i>Przemysław</i>
---------------------------------------	-----------------------------	------------------------------