


RZUT ELEWACJI ZACHODNIEJ

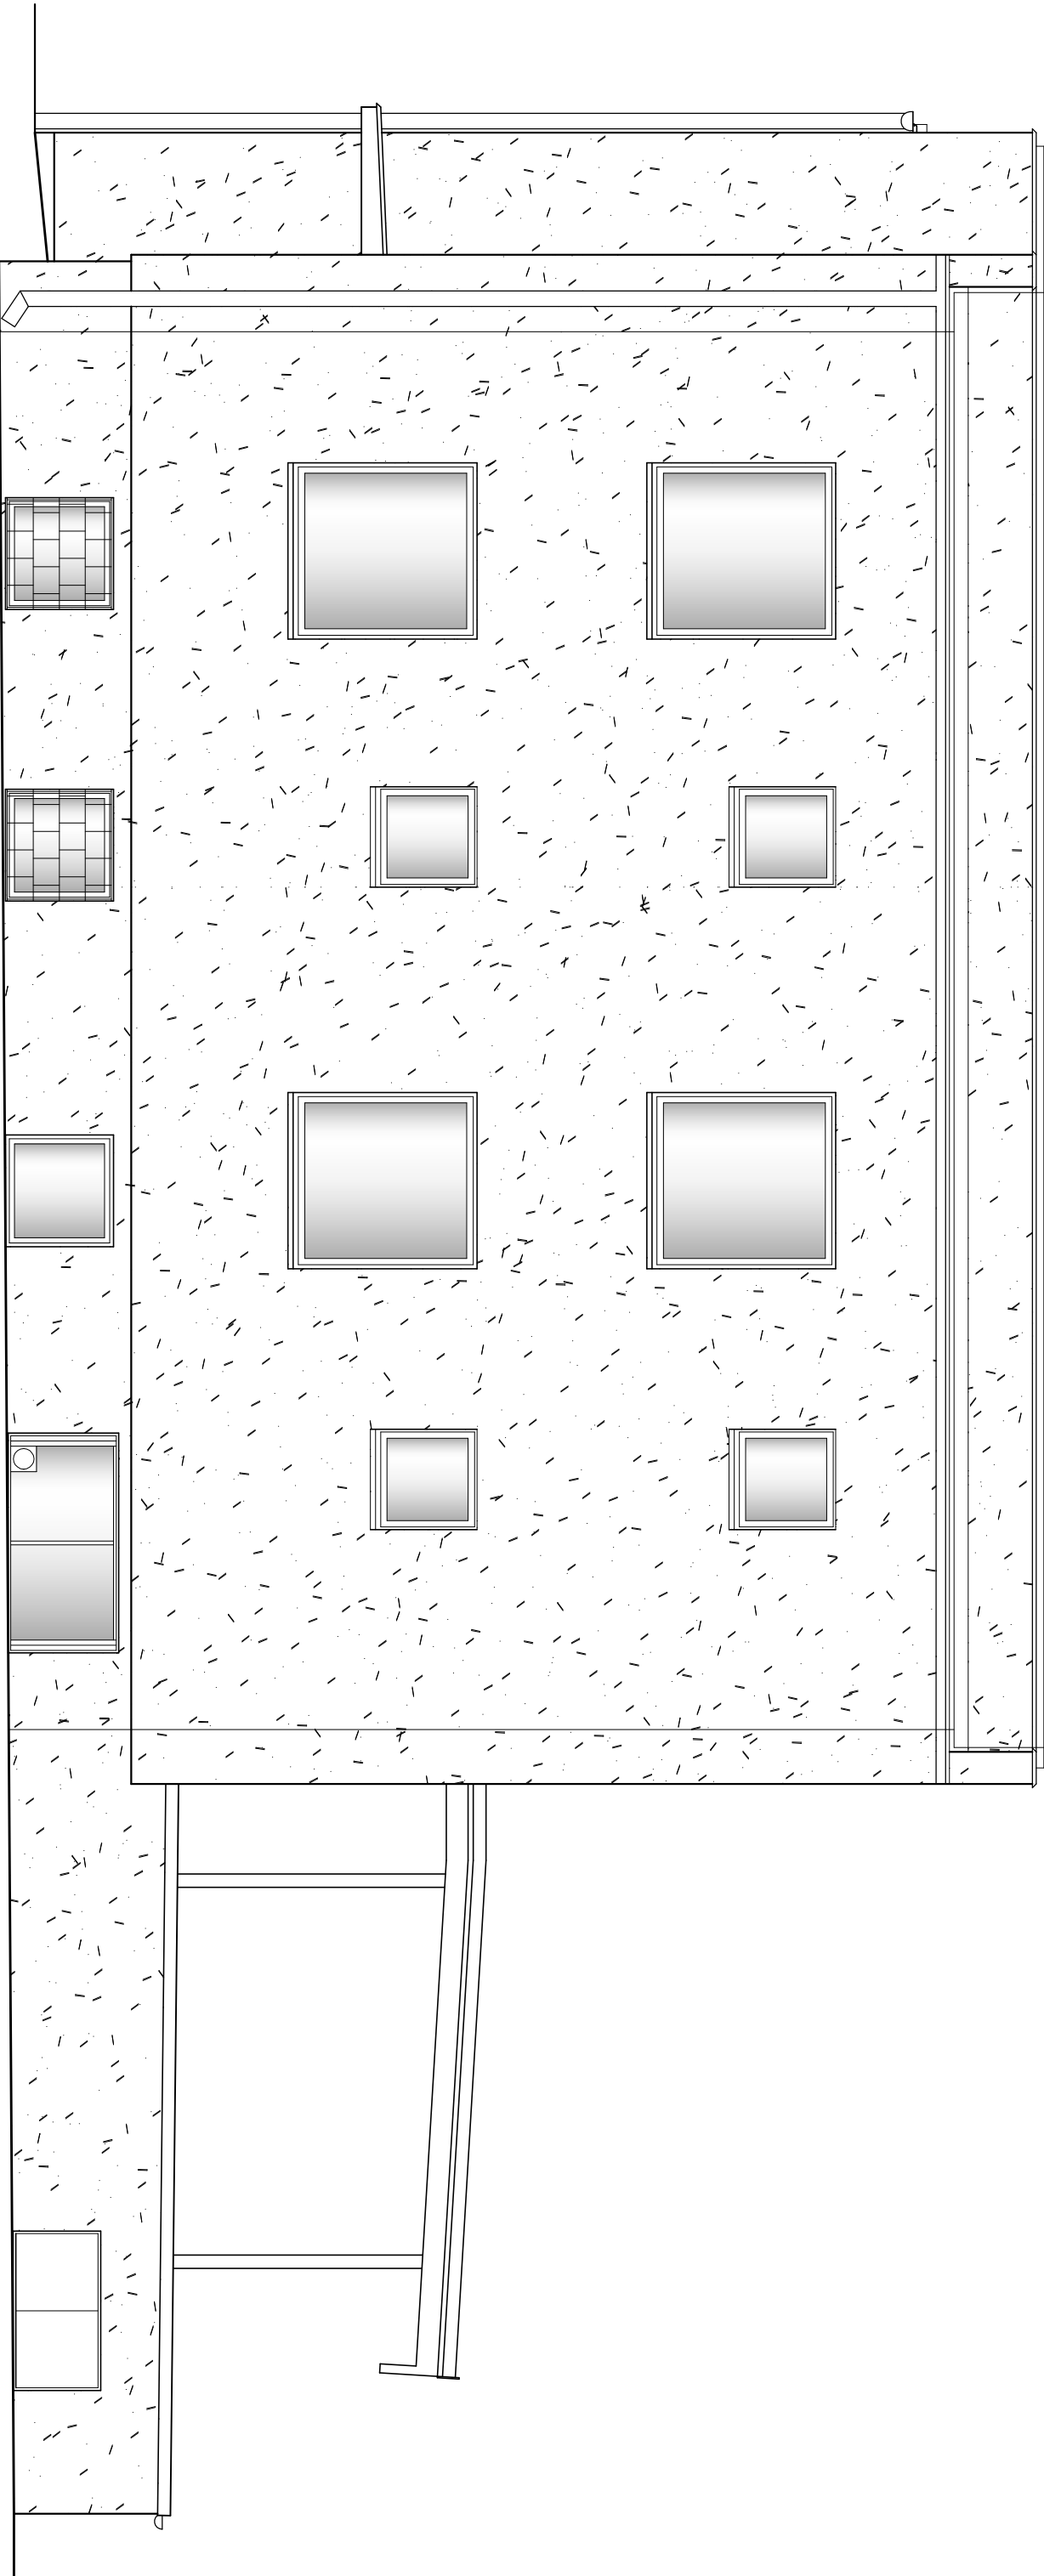

INWENTARYZACJA

PRZEDMIOT	RZUT ELEWACJI ZACHODNIEJ		SKALA
OBIEKT	DOCIEPLENIE ŚCIAN ZEWNĘTRZNYCH BUDYNKU PSP W KOŁNICY		50
ADRES	Kolnica 105,Działka 523/6,Gm.Grodków		1 : 1
INWESTOR	GMINA GRODKÓW		
	IMIĘ I NAZWISKO	NUMER UPRAWNIENI	NR. KRS.
PROJEKTANT	JAN ŻOLYŃSKI	44/83/Op	5
OPRACOWAŁ	ROBERT SOBISTYL		