


RZUT ELEWACJI WSCHODNIEJ

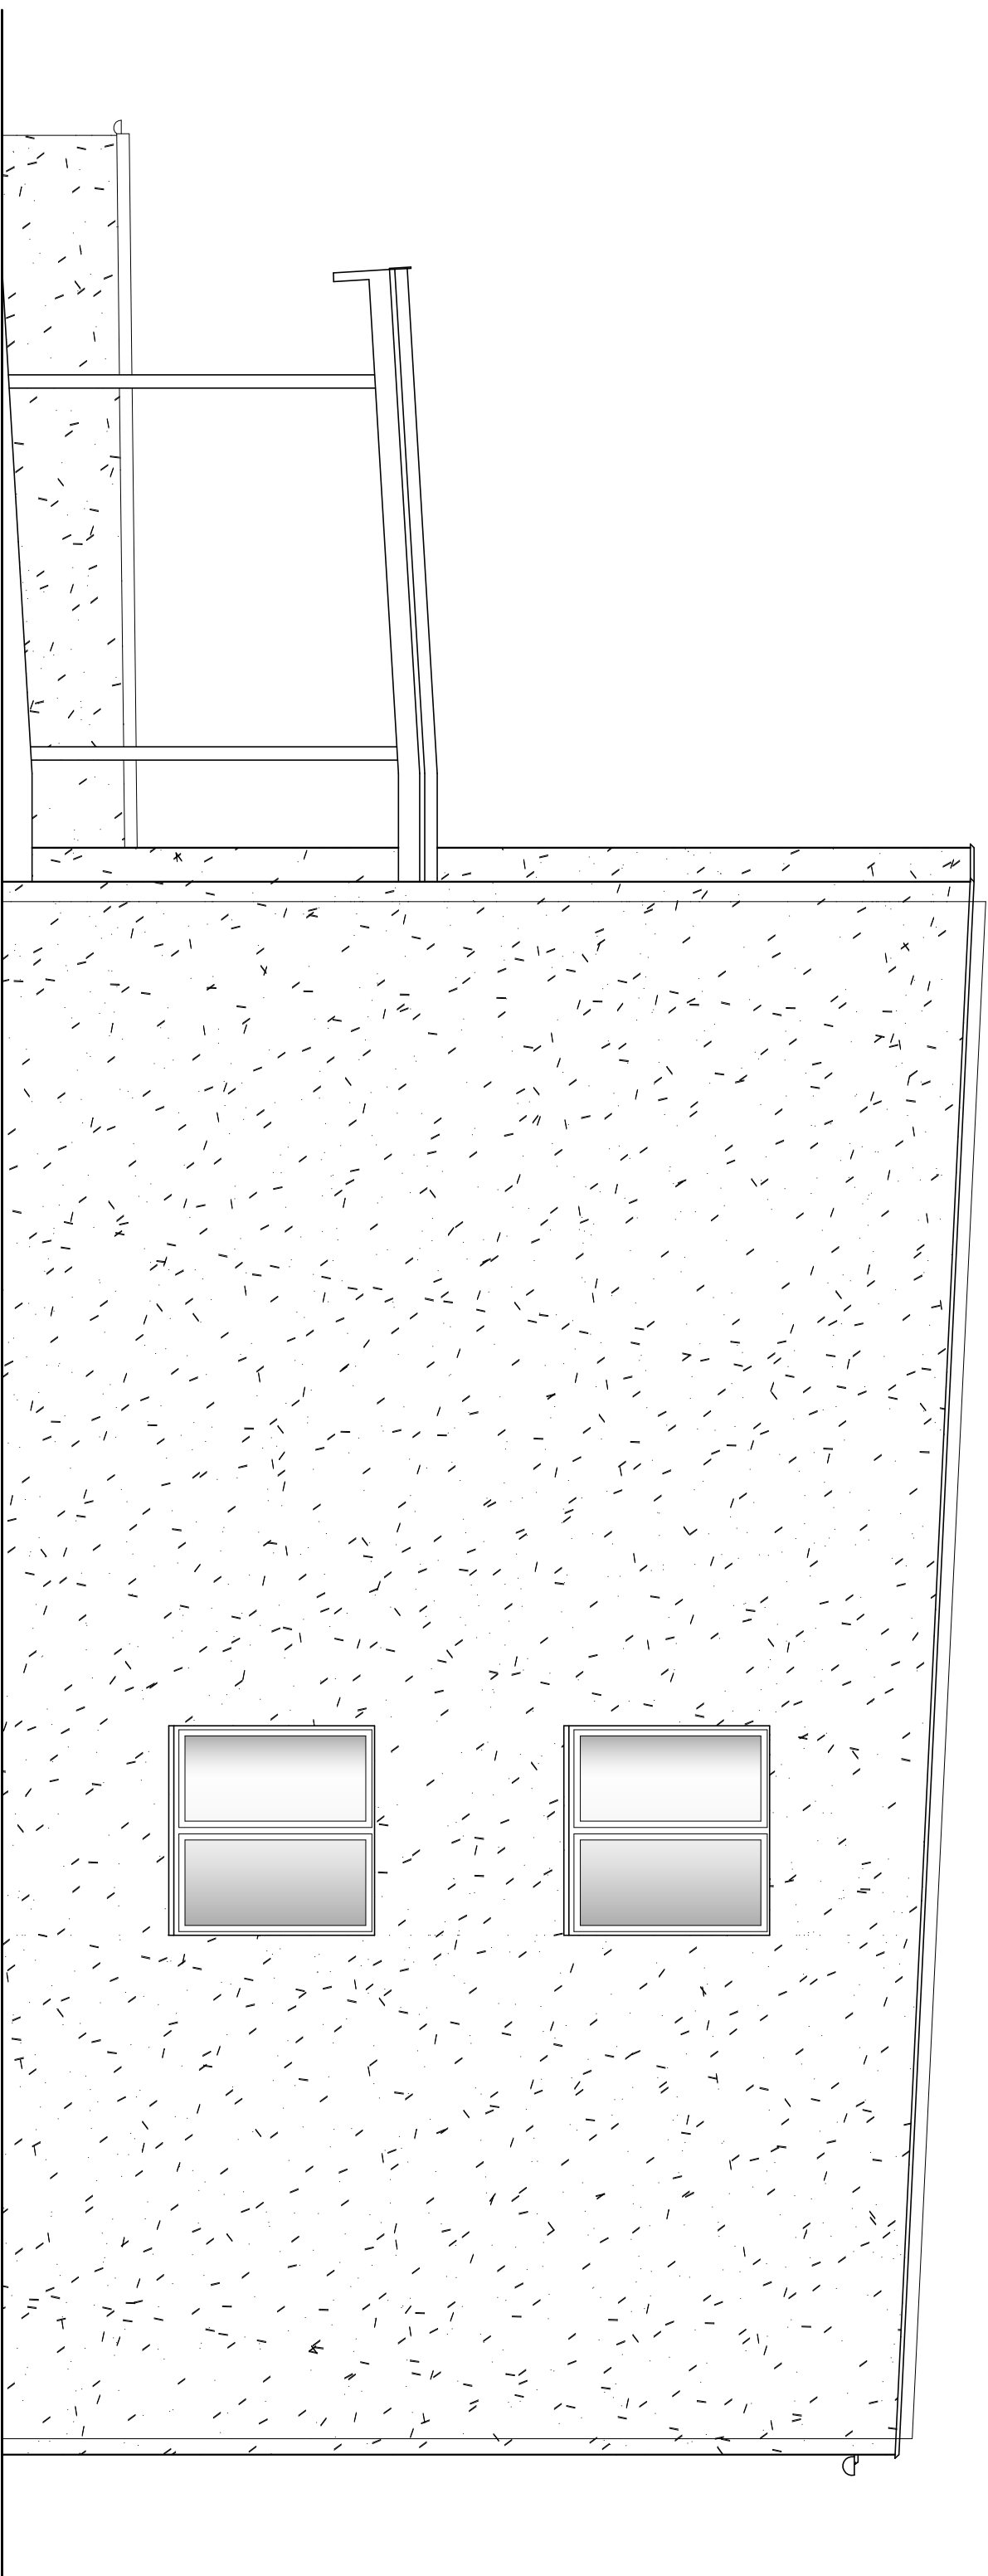

INWENTARYZACJA

PRZEDMIOT	RZUT ELEWACJI WSCHODNIEJ		SKALA
OBIEKT	DOCIEPLENIE ŚCIAN ZEWNĘTRZNYCH BUDYNKU PSP W KOLNICY		
ADRES	Kolnica 105, Działka 523/6, Gm. Grodków		1:50
INWESTOR	GMINA GRODKÓW		
	IMIE I NAZWISKO	NUMER UPRAWNIEN	INICJIAŁY
PROJEKTANT	JAN ŻOŁYŃSKI	44/83/Op	
OPRACOWAŁ	ROBERT SOBISTYL		3